תפוצה:

מקרא:

- תואר תאורה 2 צמחת קטר 80 מ"מ קובה שרשור ח-שיכבתי תת"ק 100-H. ככל N2XY 5X16 +אל ע350. ככל N2XY 3X2.5 לנקודה מספר צמחת, כבלים המוגלים לפי תכנית. ראה פרט בתכנית 22183-10
- תואר חשמל בפתח מקוך עבור כיכרות 2 צמחת קטר 80 מ"מ קבה תאשור ח-שיכבתי תת"ק 100-H. ככל N2XY 5X16 +אל 350ע כבלים המוגלים לפי תכנית. ראה פרט בתכנית 22183-10
- תואר בזק.
- תואר חט.
- תואר תכרת חשמל
- תואר מעלמות 3 צמחת קטר 50 מ"מ :קבע 13.5 מ"מ עם חוט מוכה מ"מ"ק 8 מ"מ ותת"ק 100 מ"מ ראה פרט בתכנית 22183-10
- מעבר כבלים עבור תאוהק, 4 צמחת קשתים 4" P.V.C עמק לפי תכנית תיאום ותכים.
- מעבר כבלים עבור הקשורת עמק לפי תכנית תיאום ותכים לבזק 3 צמחת קשתים PVC 4"
- לחם 3 צמחת קשתים PVC 4".
- מעבר כבלים עבור תכרת חשמל, 6 צמחת קשתים 6" P.V.C עמק לפי תכנית תיאום ותכים. לתפיא צמחת כבו כבל מבוה ולשים מכתים בקטות הצמחת בתיאום עם תכרת חשמל.
- מעבר כבלים עבור מעלמות, 4 צמחת קשתים 4" P.V.C עמק לפי תכנית תיאום ותכים.
- מרכזיה תאורה ראה פרט בתכנית: 22183-09
- מרכזיה מעלמות עם פילר חוב 1.3 מסר עמק 80 מ"מ מבה 160 מ"מ ראה פרט בתכנית: 22183-10
- מעלמת ערייה הבנת כבלים לחבור המעלמה מבה 6 מסר מפני הקרקע עם 3 צמחות 50 מ"מ כלל כבל CAT7 משורין על הקבלן לוצק תכנית לפי ביצוע
- חסקל כריזה משולב מצבנה הבנת השמחת לחבור מבה 6 מסר מפני הקרקע עם 3 צמחות 50 מ"מ כלל כבל N2XY3+4 משורין בנמוש
- שחת מעבר למעלמה מדל 1A ראה פרט בתכנית: 22183-10 פרט מס' 2 יצוגו ע"י הקבלן.
- שחת הארקה קטר 60 מ"מ ככל קוף מעגל עמוד תאורה. ראה פרט בתכנית: 22183-10
- שחת מעבר לתאורה קטר 80 מ"מ ראה פרט בתכנית: 22183-10 פרט מס' 2 יצוגו ע"י הקבלן.
- שחת מעבר לחקשורת בזק"מ-מסוב P בממדות 120×120 מ"מ ועמק 120 מ"מ
- פילר חלון, חט, בזק

מקרא:

- עמוד תאורה מחוזק קטר 8" משולב עמוד הצללה עם גוף תאורה תוצרת Xeon דגם XEON3 תוצרת שטיינץ לרד בהספק 100 OWII 500mA מון אור 4000K ומקסמת פיזור TAYP2 -C20-C160 דיפות ברגים עם פלנלים וצבעת חלק תחתון כל קוף מעגל עמוד תאורה לבצע אלקטרודת הארקה גם אם לא סמן בתכנית. ראה תכנית 22183-10 עבור יסוד עמוד באישור קונסטרוקטור.
- כנ"ל כמתואר למעלה רק עם זרוע כפולה 90 מעלות
- כנ"ל כמתואר למעלה רק עם זרוע כפולה 180 מעלות
- עמוד תאורה ישר גבה 6.5 מטר למצללות מספר עמודים לפי המסמן בתכנית. זיפות ברגים עם פלנלים וצבעת חלק תחתון. כל קוף מעגל עמוד תאורה לבצע אלקטרודת הארקה גם אם לא סמן בתכנית. ראה תכנית 22183-10 עבור יסוד עמוד באישור קונסטרוקטור.

הערות:

1. על הקבלן להכין הכנות שרוולים מעברי כבישים עבור חברת חשמל עם סימונים בשטח ברי קיימא מספר שרוולים לפי תכנית.
2. על הקבלן להכין הכנות שרוולים מעברי כבישים עבור בזק+הוט עם סימונים בשטח ברי קיימא מספר שרוולים לפי תכנית.
3. הקבלן מחוייב לעבוד לפי תכניות מספר: 22183-10
4. על הקבלן להיצמד לתכנית חתכים של יועץ כבישים.

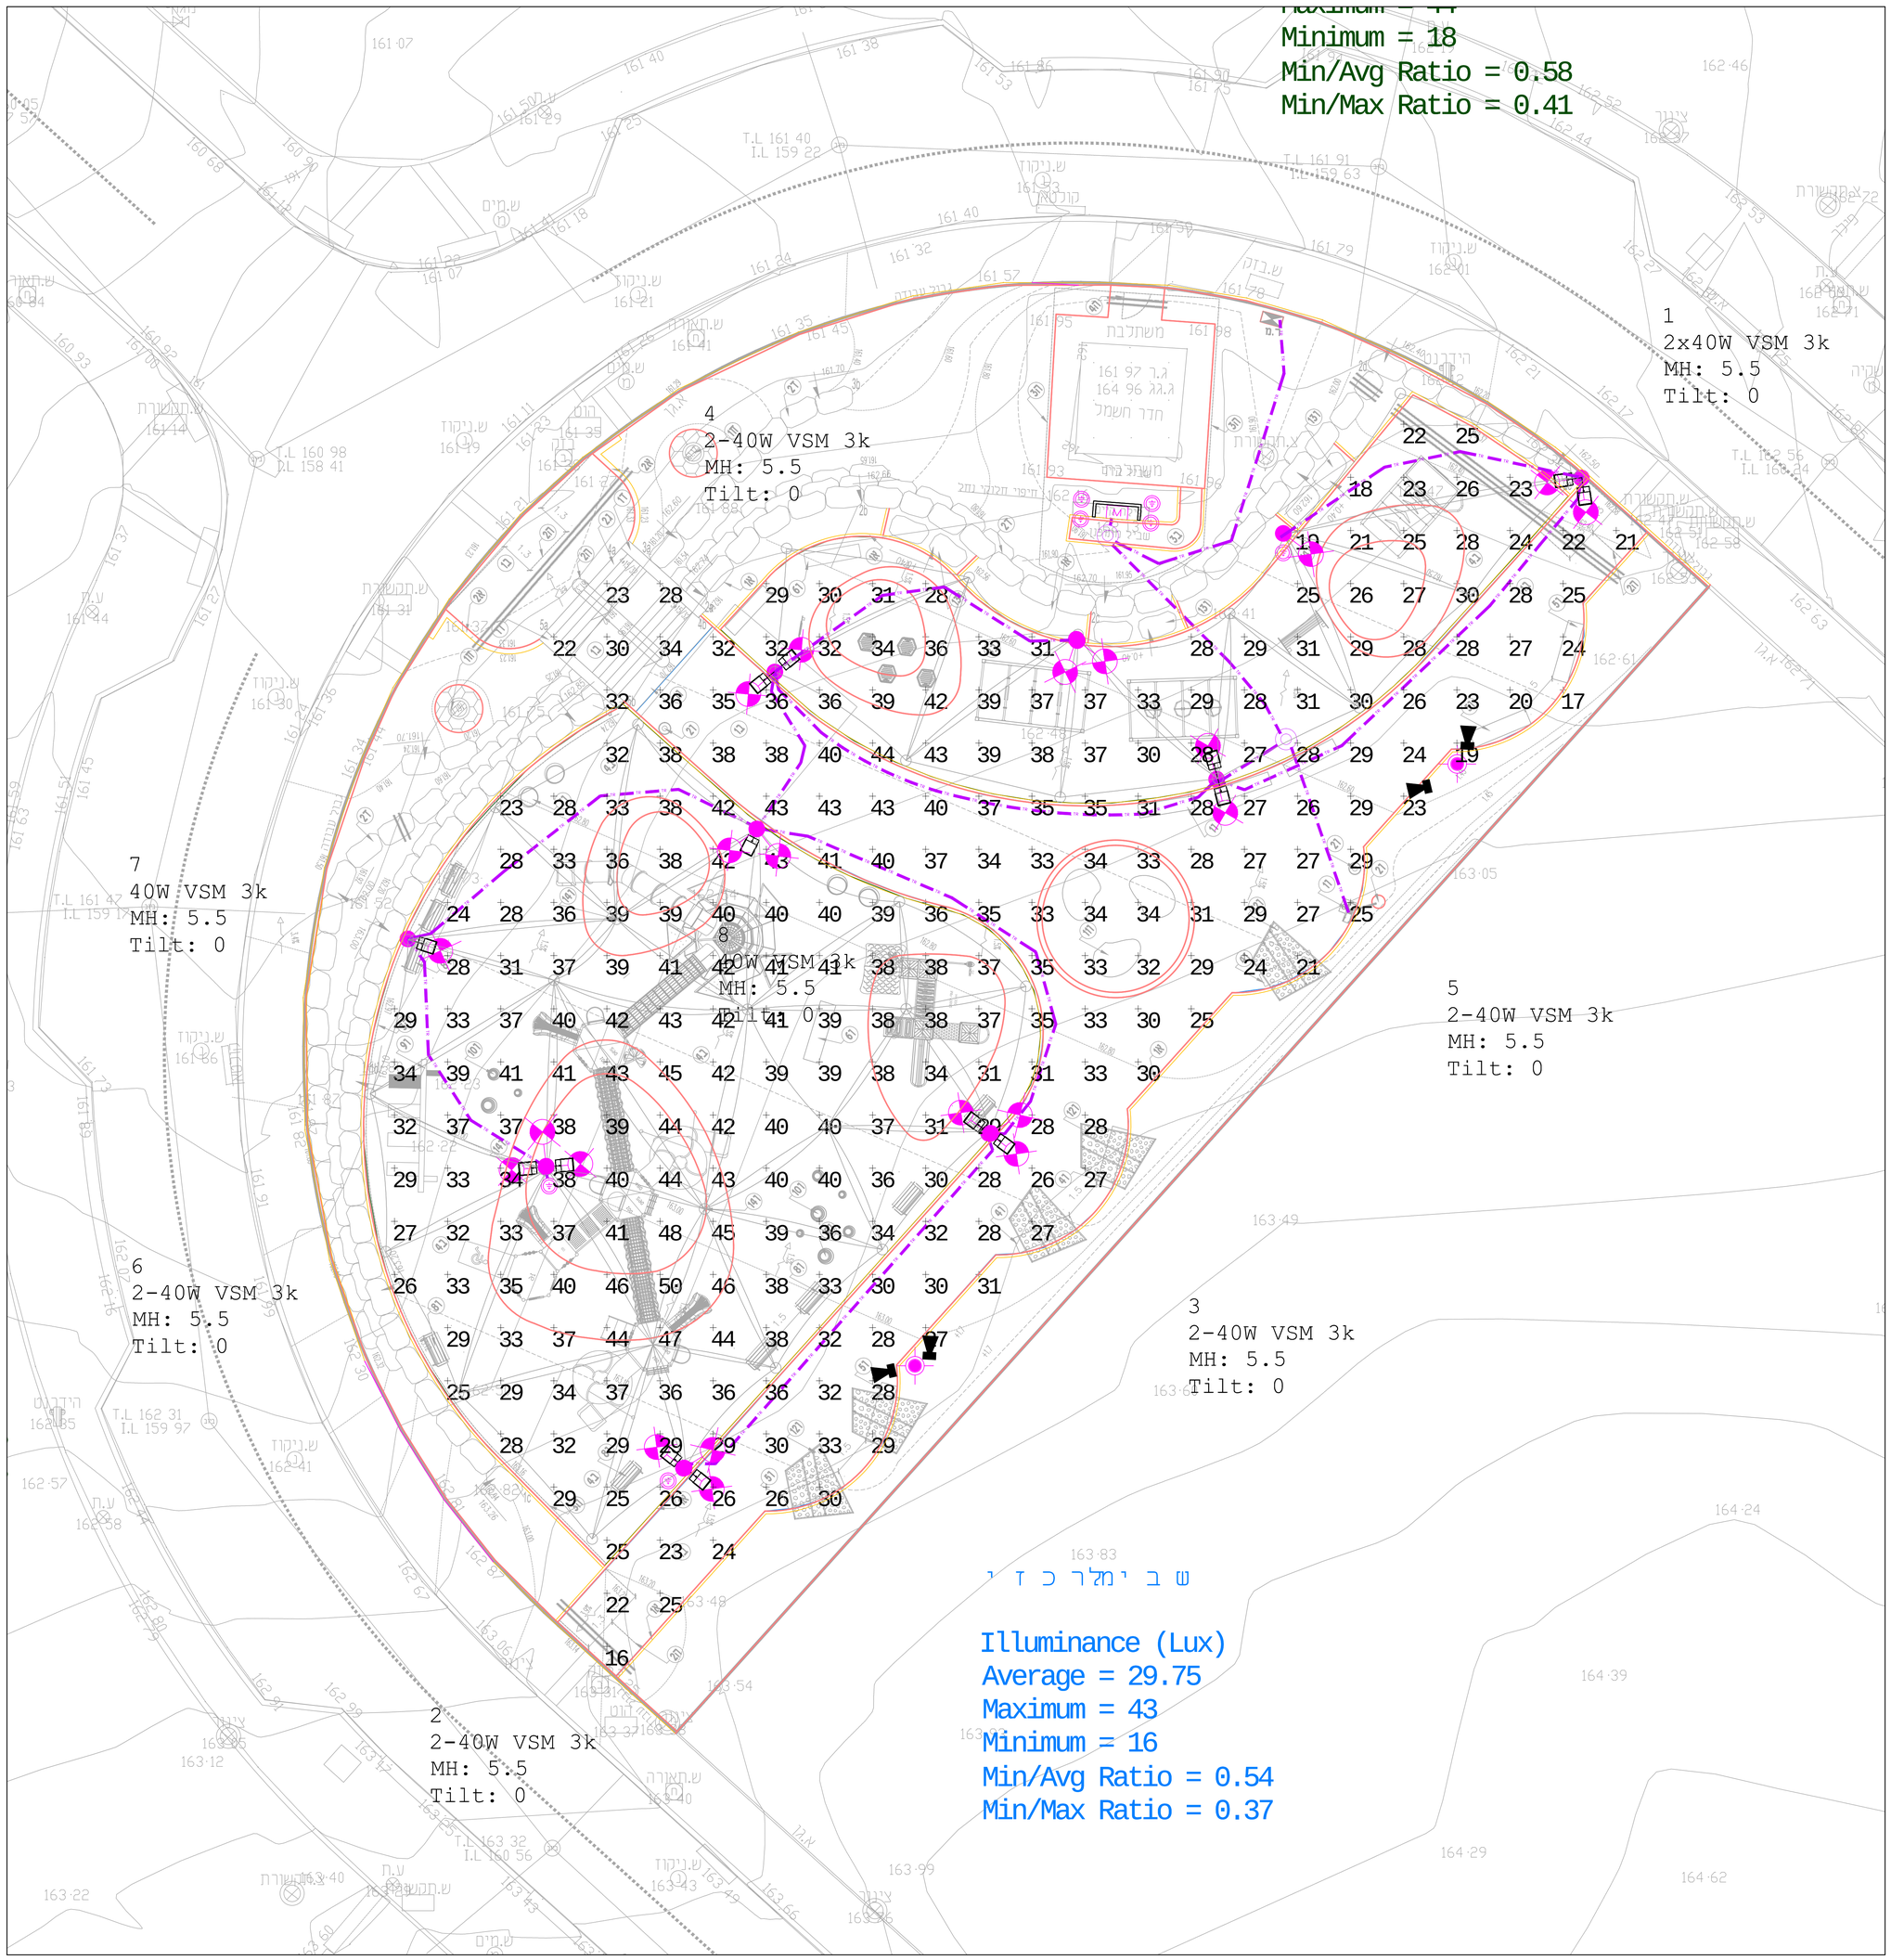

יזם:
מועצה אזורית שדות נגב

מס'	תאור השינוי	תחומה	תאריך
1	תוכנית לביצוע	שרון	11.1.23
0	הוצאה ראשונה	איה	12.12.22

לעיון | לתגובה | לביצוע

אדריכלים:
אדריכלות נוף רימון

מהנדסים יועצים בתחום החשמל:
מהנדס שרון נעים
מהנדס שמעון פיטו

נעים בדרך NAIM BADERECH
הנדסת פרוייקטים ומערכות
Project Engineering & Systems

E - mail : Engnaim2@gmail.com
טל' 073-7530020 פקס' 077-74703557
רח' פסח כב 11, לוד

שרטט	תכנן	ביקר
איה	שרון	שרון נעים
תאריך: 12.12.2022		

שם הפרויקט:
שצ"פ הרחבה
מושב בית הגדי שדות נגב

תכנית:
תוכנית חישובי תאורה

מספר תכנית	קנה מידה	מספר גרסה
22183-02	1:100	78/110

22183-01-02.dwg