




פרט ריצוף ליד קיר
1:20

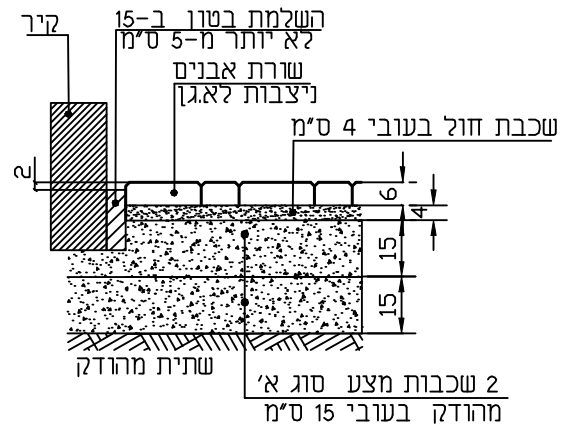


פרט אבן שפה על יסוד בטון
1:20

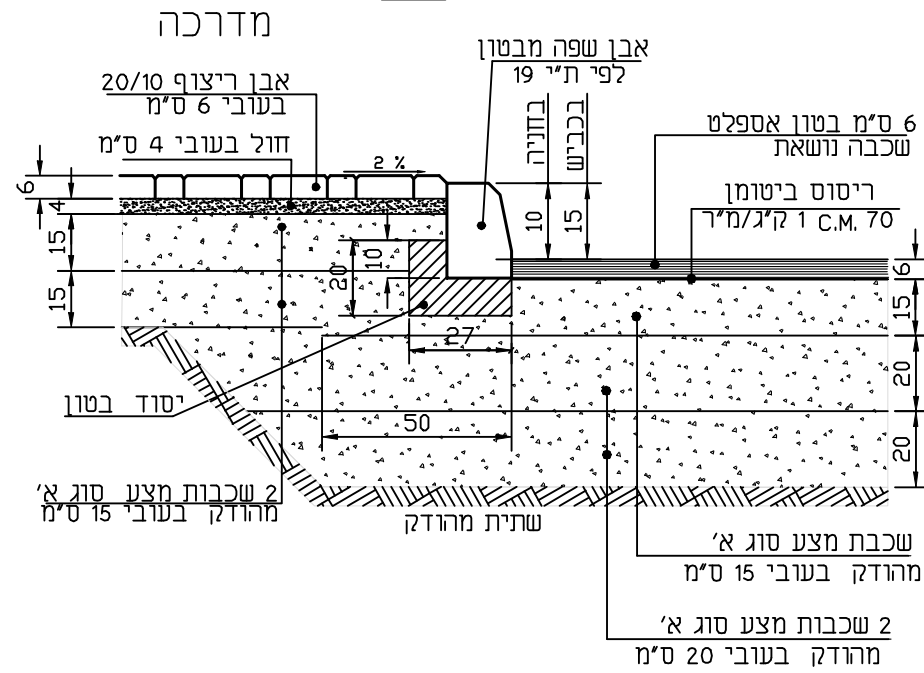


פרט אבן גן
1:20

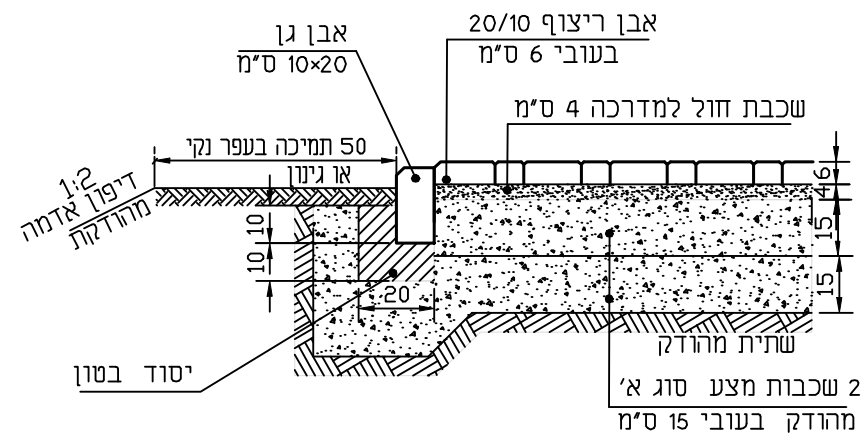

פרט תמרור
1:25

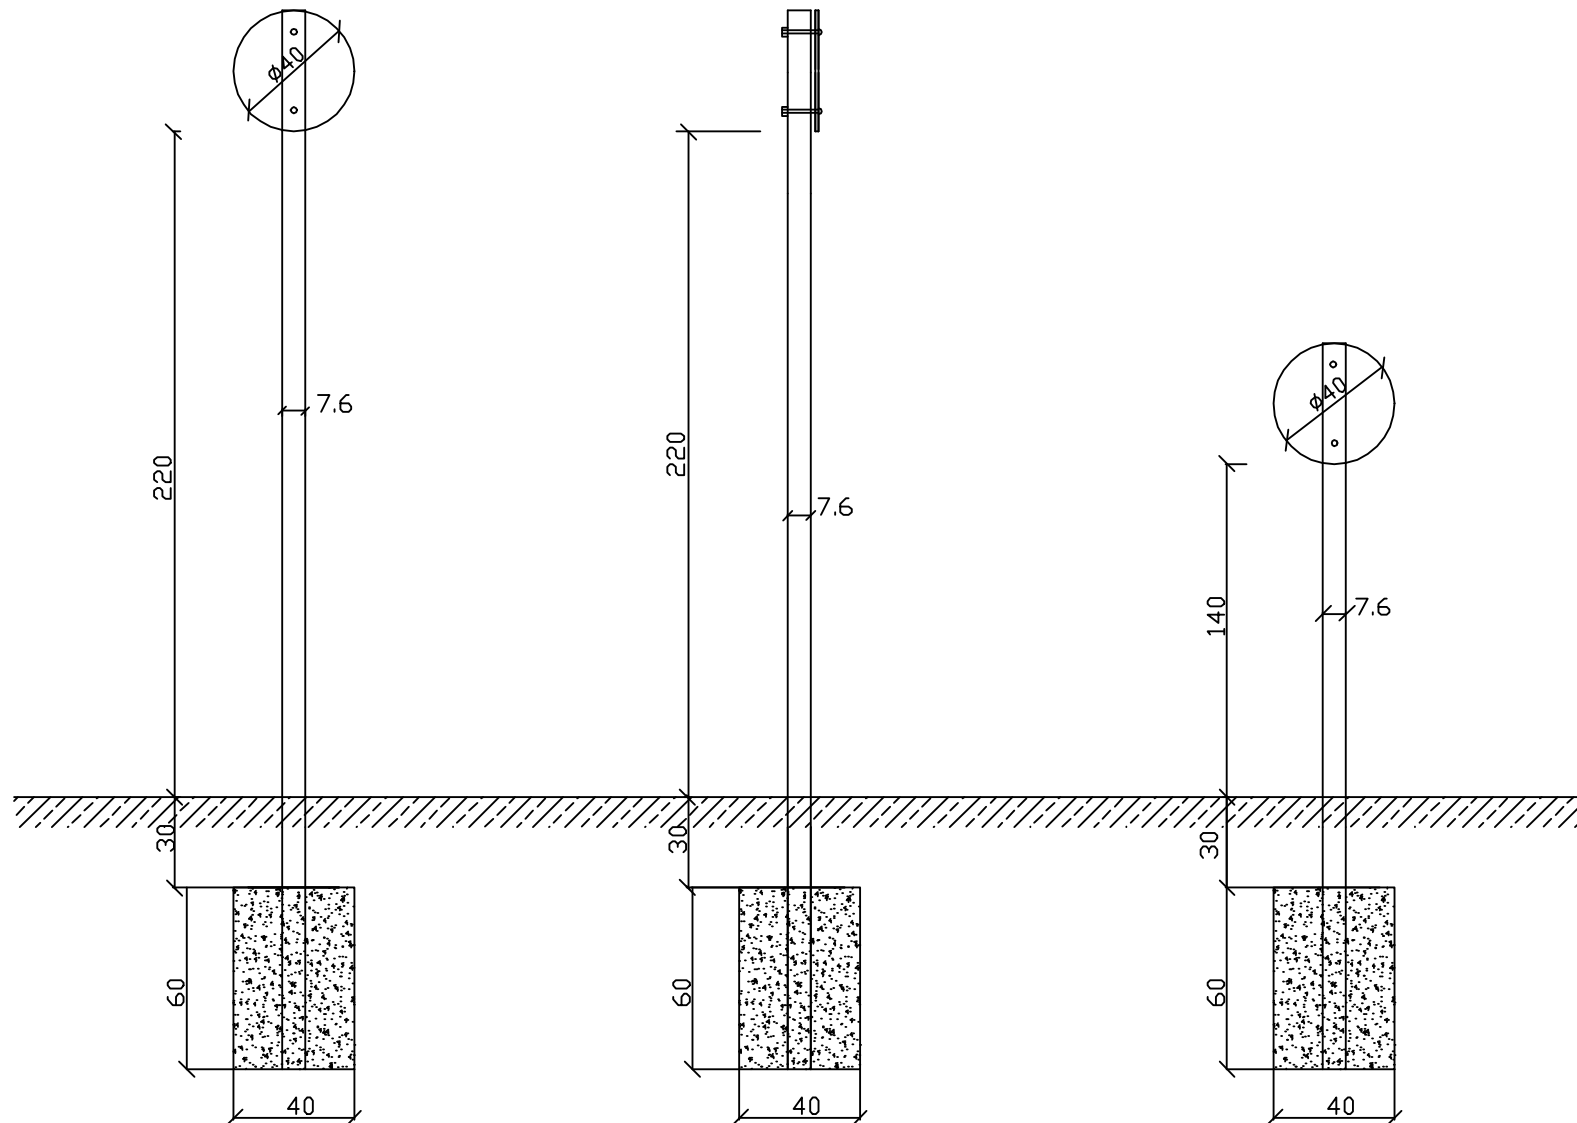


חתך 1-1
ראה גל' 3-19-43-230

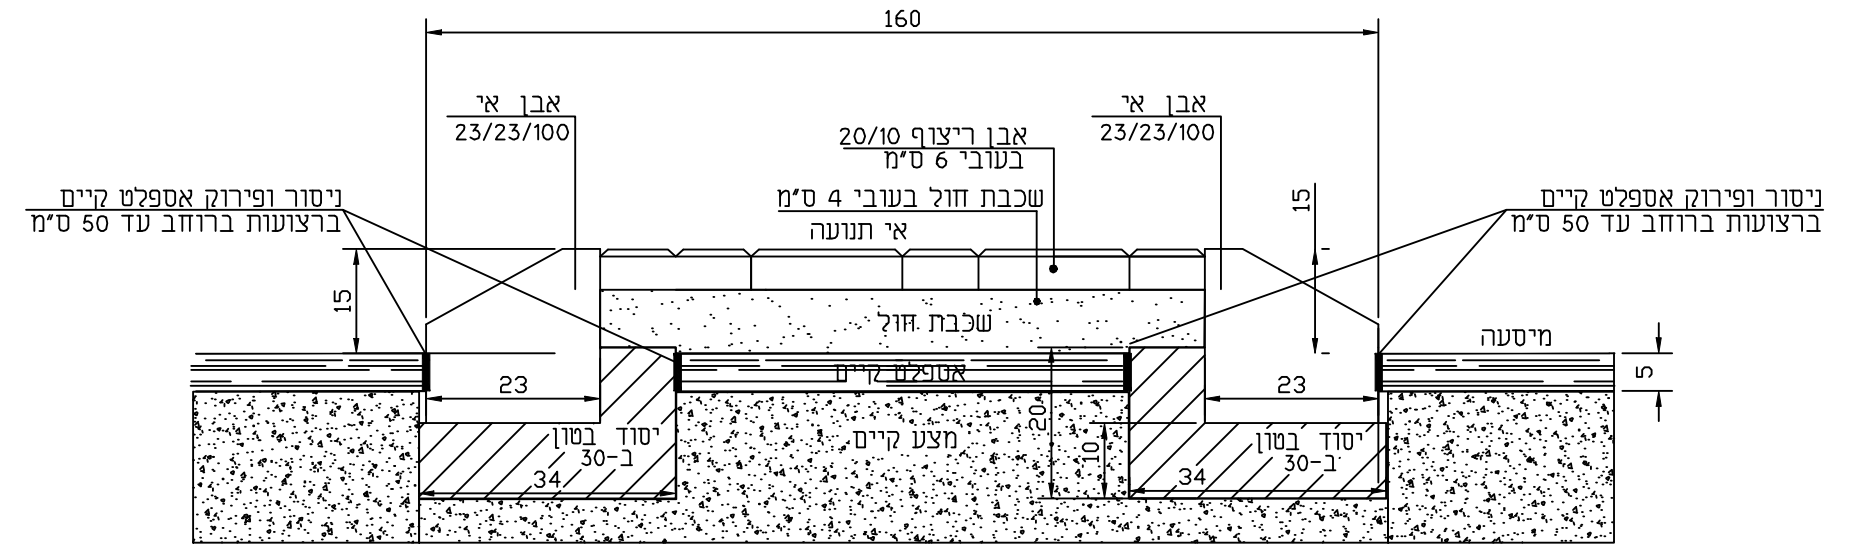


הנמכת אבן שפה - מבט צד

1:50

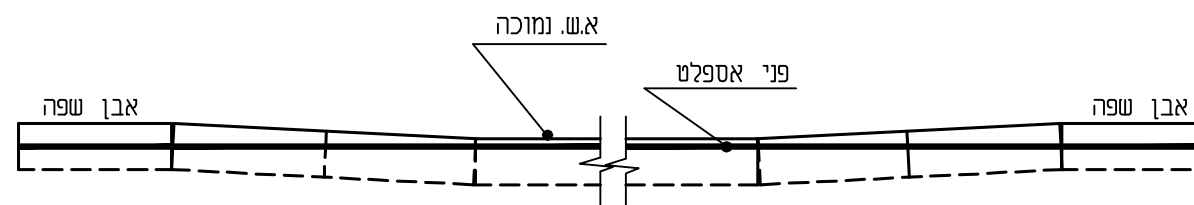


פרט מדרכה עם אבן שפה מונמכת

1:50

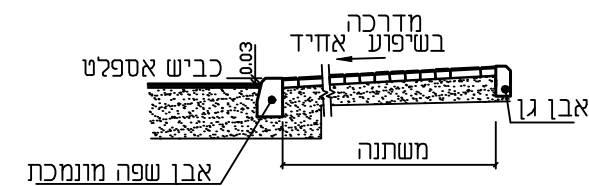

חתך 2-2

ראה גל' 3-19-43-230

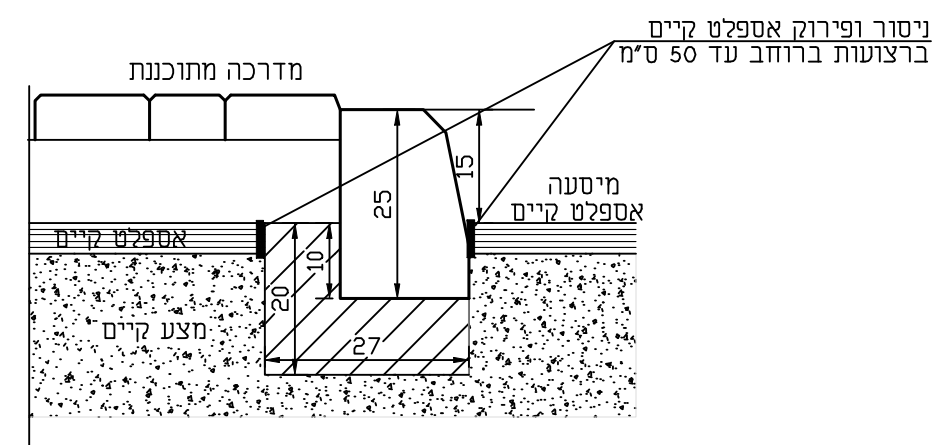

הקבלן אחראי לתאום המידות על כל אי התאמה על הקבלן להודיע למתכנן אין למדוד מהשרטוט

תאריך	מס'	מהות העיזכון	חתימה
-------	-----	--------------	-------

נגב - תים (1997) בע"מ
NEGEV TEAM
רח, ביאליק 149 באר שבע 84308
טל: 08-6276578 פקס: 08-6280351
E-mail: negev_t@netvision.net.il

שם המזמין: מ.א. שדות נגב

שם העבודה: מעגלים
מגרש חניות ליד בית ספר

שם הגיליון: פרטים

קנה מידה: 1:20, 1:50 | תאריך: 3.09.19

מס' הגיליון: 230-43-19-5

מהנדסת תחבורה לודמילה פרדמן מס' רישיון 43556
אליהו שלמון מודד מוסמך שמאי מקרקעין

להודיע	להודיע	להודיע	להודיע
לעיון	למכרז	לביצוע	תאריך:
○	●	○	○
תאריך:	תאריך:	תאריך:	תאריך: