


מפרט נגרות - ארון כניסה - בית פנאי שדות נגב


B

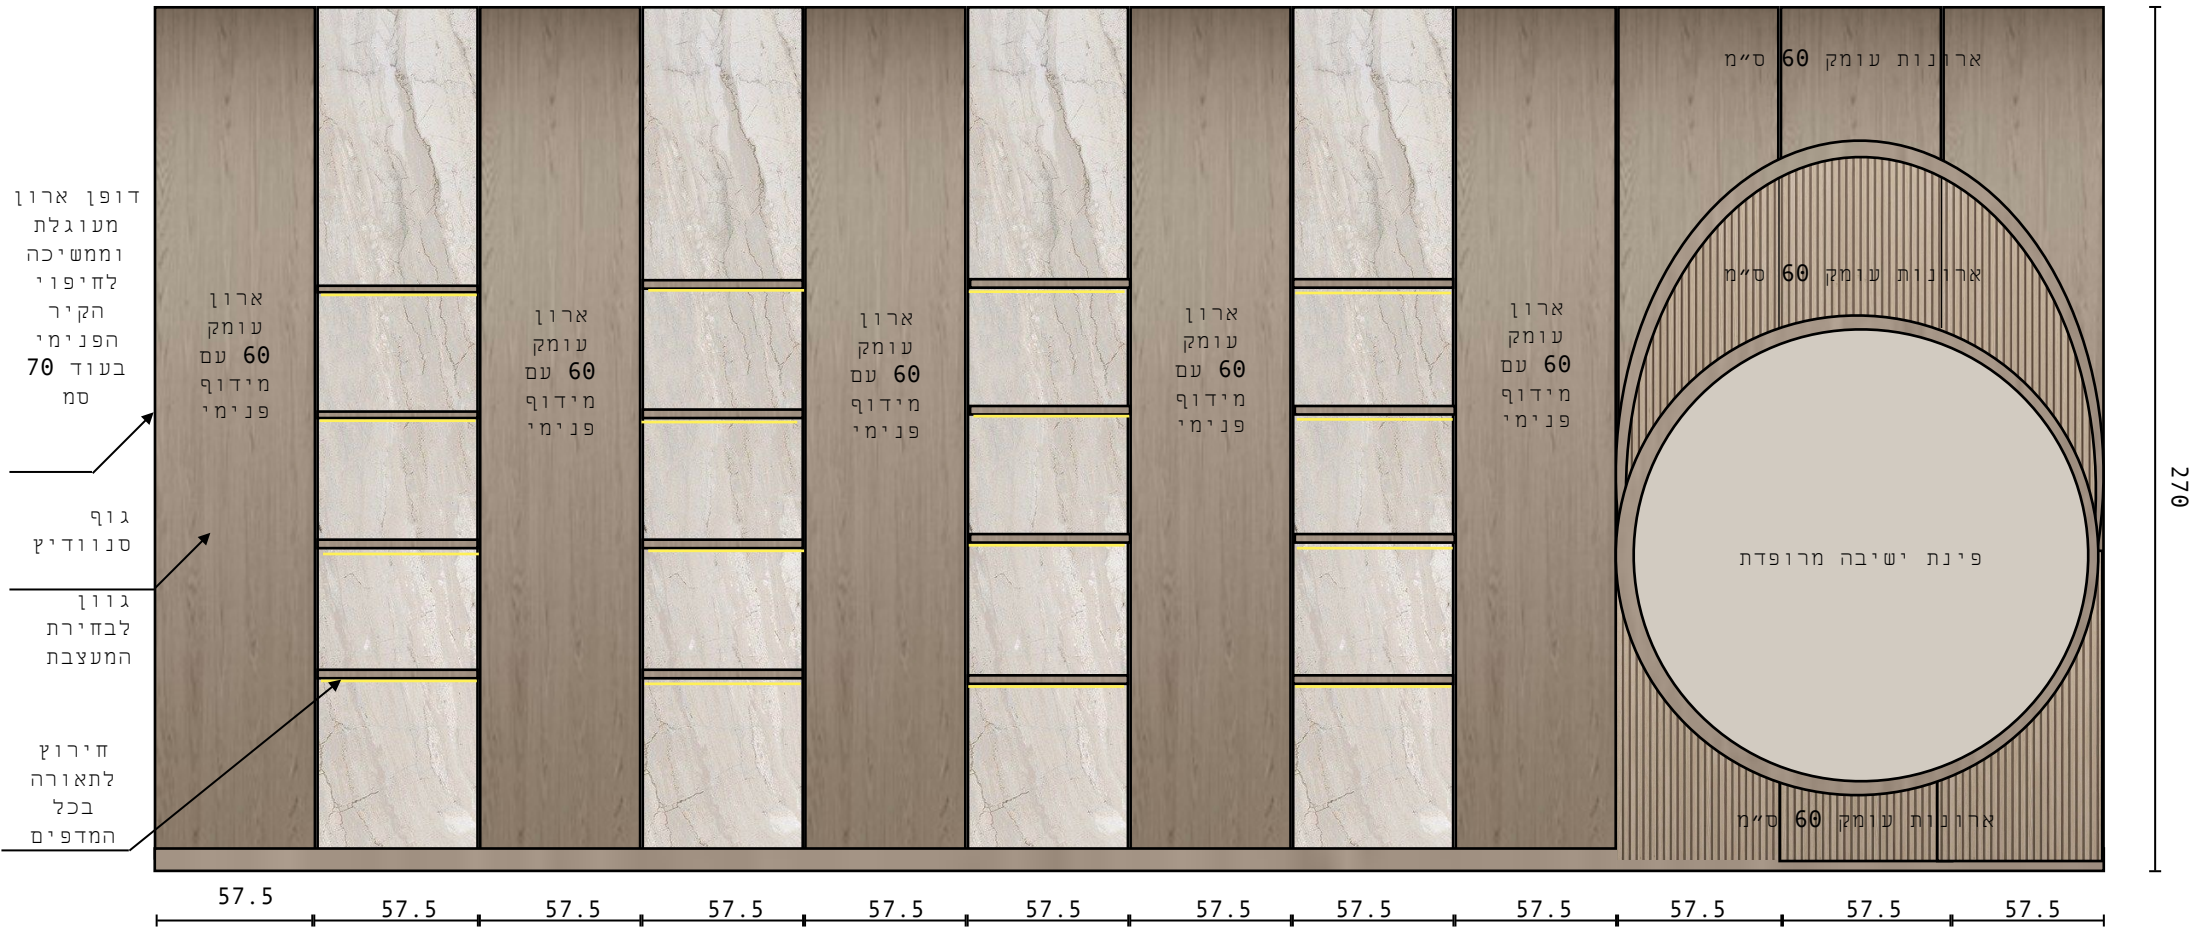

הערות:

- תוכנית נגרות מפורטת לביצוע תימסר רק לאחר חתימת חוזה עם הנגר המבצע ולאחר פגישה בשטח ומדידה מקצועית מטעם הנגר המבצע.


- אין להעביר תוכנית זו ללא אישור חתום ע"י המעצבת

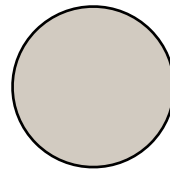

ריפוד רחיץ - גוון לבחירת המעצבת



פורמייקה - גוון לבחירת המעצבת

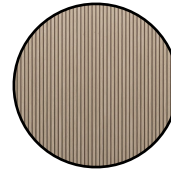

פורניר בחירוץ CNC המעצבת



פורניר - גוון לבחירת המעצבת

מפרט טכני:
ארוניות בסיס 6.90 מ'. גובה
2.70 מ'. עומק 60 ס"מ

גוף סנוודיץ

חזיתות:
פורניר בגוון לבחירת המעצבת
משולב פורניר בחירוץ CNC
ופורמייקה בגוון לבחירת המעצבת.

צירים מנגנון טריקה שקטה
ידיות בחירוץ CNC



LIVIA TRABELSI
תוכנית אדריכלות | INTERIOR DESIGN SIMULATIONS