

חתך 1-1

הקבלן אחראי לתאום המידות על כל אי התאמה על הקבלן להודיע למתכנן אין למדוד מהשרטוט

תאריך	מס'	מהות העיזכון	חתימה
-------	-----	--------------	-------


 רח' טרומפלדור 101 באר שבע
 טל: 050-9499333
 טלפקס: 08-9197861
 E-mail: yakir@avenue52.co.il
אבניו פרוייקטים בע"מ

שם המזמין:
מועצה אזורית שדות נגב

שם העבודה:
מתחם חניה במושב מעגלים


שם הגיליון:
תוכנית חתכי רוחב

קנה מידה: 1:200 תאריך: 10.03.25

מס' הגיליון:
838-18-23-6

חוגיראת מרים מ.ר. 34272358

מהנדס: מ.ח.	הוכן:	נבדק ע"י:
לעיון	למכרז	לביצוע
תאריך:	תאריך:	תאריך:

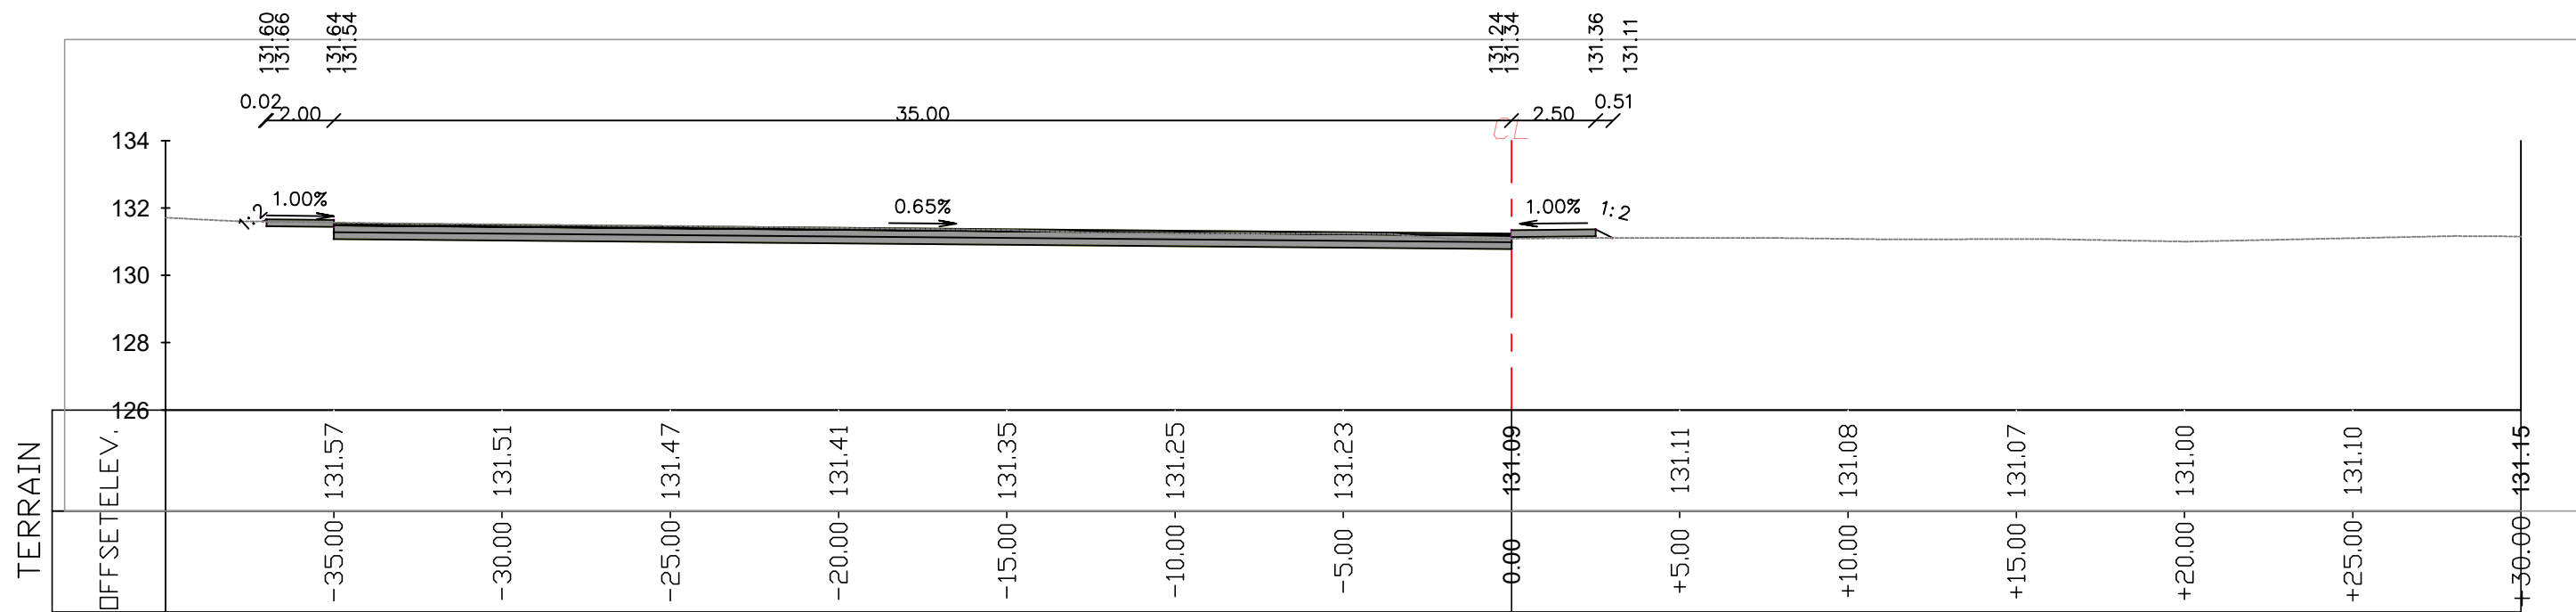

חתך 2-2