בית כנסת

כפר מימון

לאישור:

למכרז:

לביצוע:

קנ"מ: 1:50

תאריך: 9.7.23

מהדורה: 2

חתך עקרוני- חתך C

דקלה פרידמן אדריכלות ועיצוב פנים
DIKLA FRIEDMAN ARCHITECTURE & INTERIOR DESIGN
diklafri@gmail.com ■ www.diklafri.com ■ 054.53.45.076 ■ ת.ד 6178 מזכרת בתיה

נאוה פריאל
אדריכלות · בתים · אנשים
טל. 08.9367000 | נייד 054.2345610
רח' הרב הרצוג 6/12 רחובות 7648205
nava@navapriel.com | navapriel.com

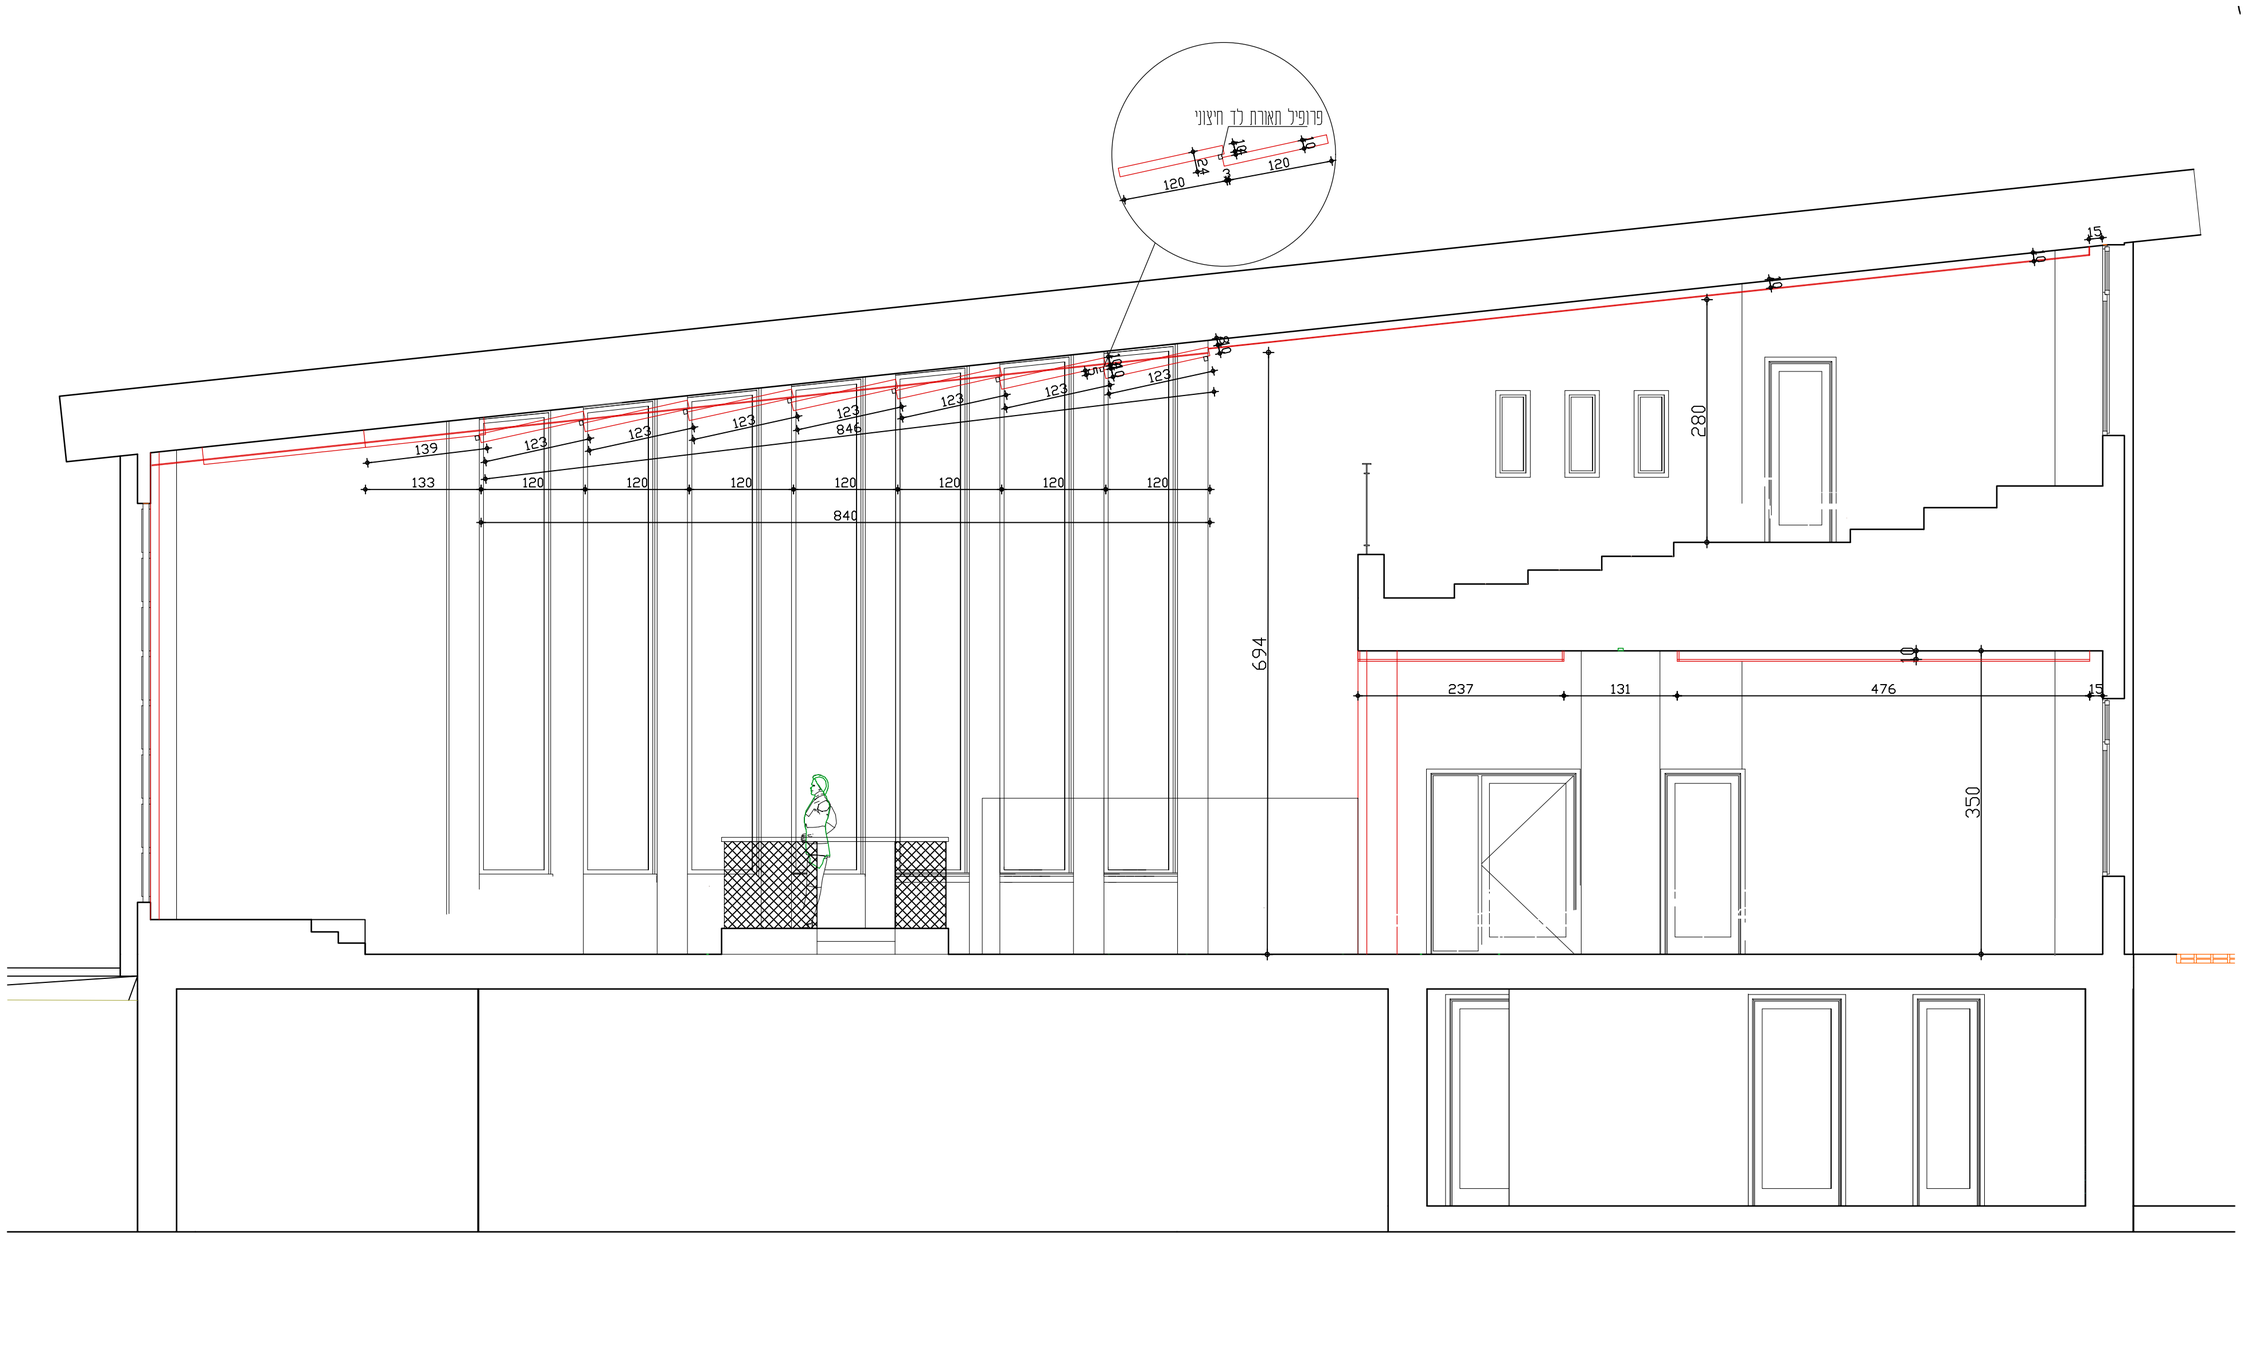
פרופיל תארת לד חיצוני
120
44
3
120
15
15
15