


עצים					
סימון	שם הצמח	שם הצמח - לועזית	גודל	מרווחי שתילה	כמות
Bb	בודניה אדומה	Bauhinia x blakeana 'Prima'	8.5 קוטר גזע 2'	כמסומן	2
Ti	מבניה איפה	Tabebuia impetiginosa	8.5 קוטר גזע 2'	כמסומן	2
Ts	ספיון השעווה	Triadica sebifera	8.5 קוטר גזע 2'	כמסומן	3
Tc	דק פרי הגרמונים יגרי'	Tecoma castaneifolia 'Hgar'	8.5 קוטר גזע 2'	כמסומן	5

שיחים					
סימון	שם הצמח	שם הצמח - לועזית	גודל	מרווחי שתילה	כמות
1	רודמרין רפואי בזלז לגון	Rosmarinus officinalis 'Blue Lagoon'	4 נפח כלי 1 ל"י	1	75
2	מרווח גר	Salvia greggii	4 נפח כלי 1 ל"י	0.5	310
3	מרווח 'אינדיגו ספירוס'	Salvia 'indigo spires'	4 נפח כלי 3 ל"י	0.5	180
4	מרווח צמחה מידינית	Salvia leucantha 'Midnight'	4 נפח כלי 1 ל"י	1	30
5	דיאנס גדול פרוחים	Dietes grandiflora	4 נפח כלי 3 ל"י	0.5	90
6	רודמרין ונב שועל	Rosmarinus officinalis 'Repens'	4 נפח כלי 3 ל"י	0.5	40
7	אוביון מטצה	Lavandula dentata	4 נפח כלי 3 ל"י	1	40
8	אוביון רפואי	Lavandula angustifolia	4 נפח כלי 3 ל"י	0.5	280

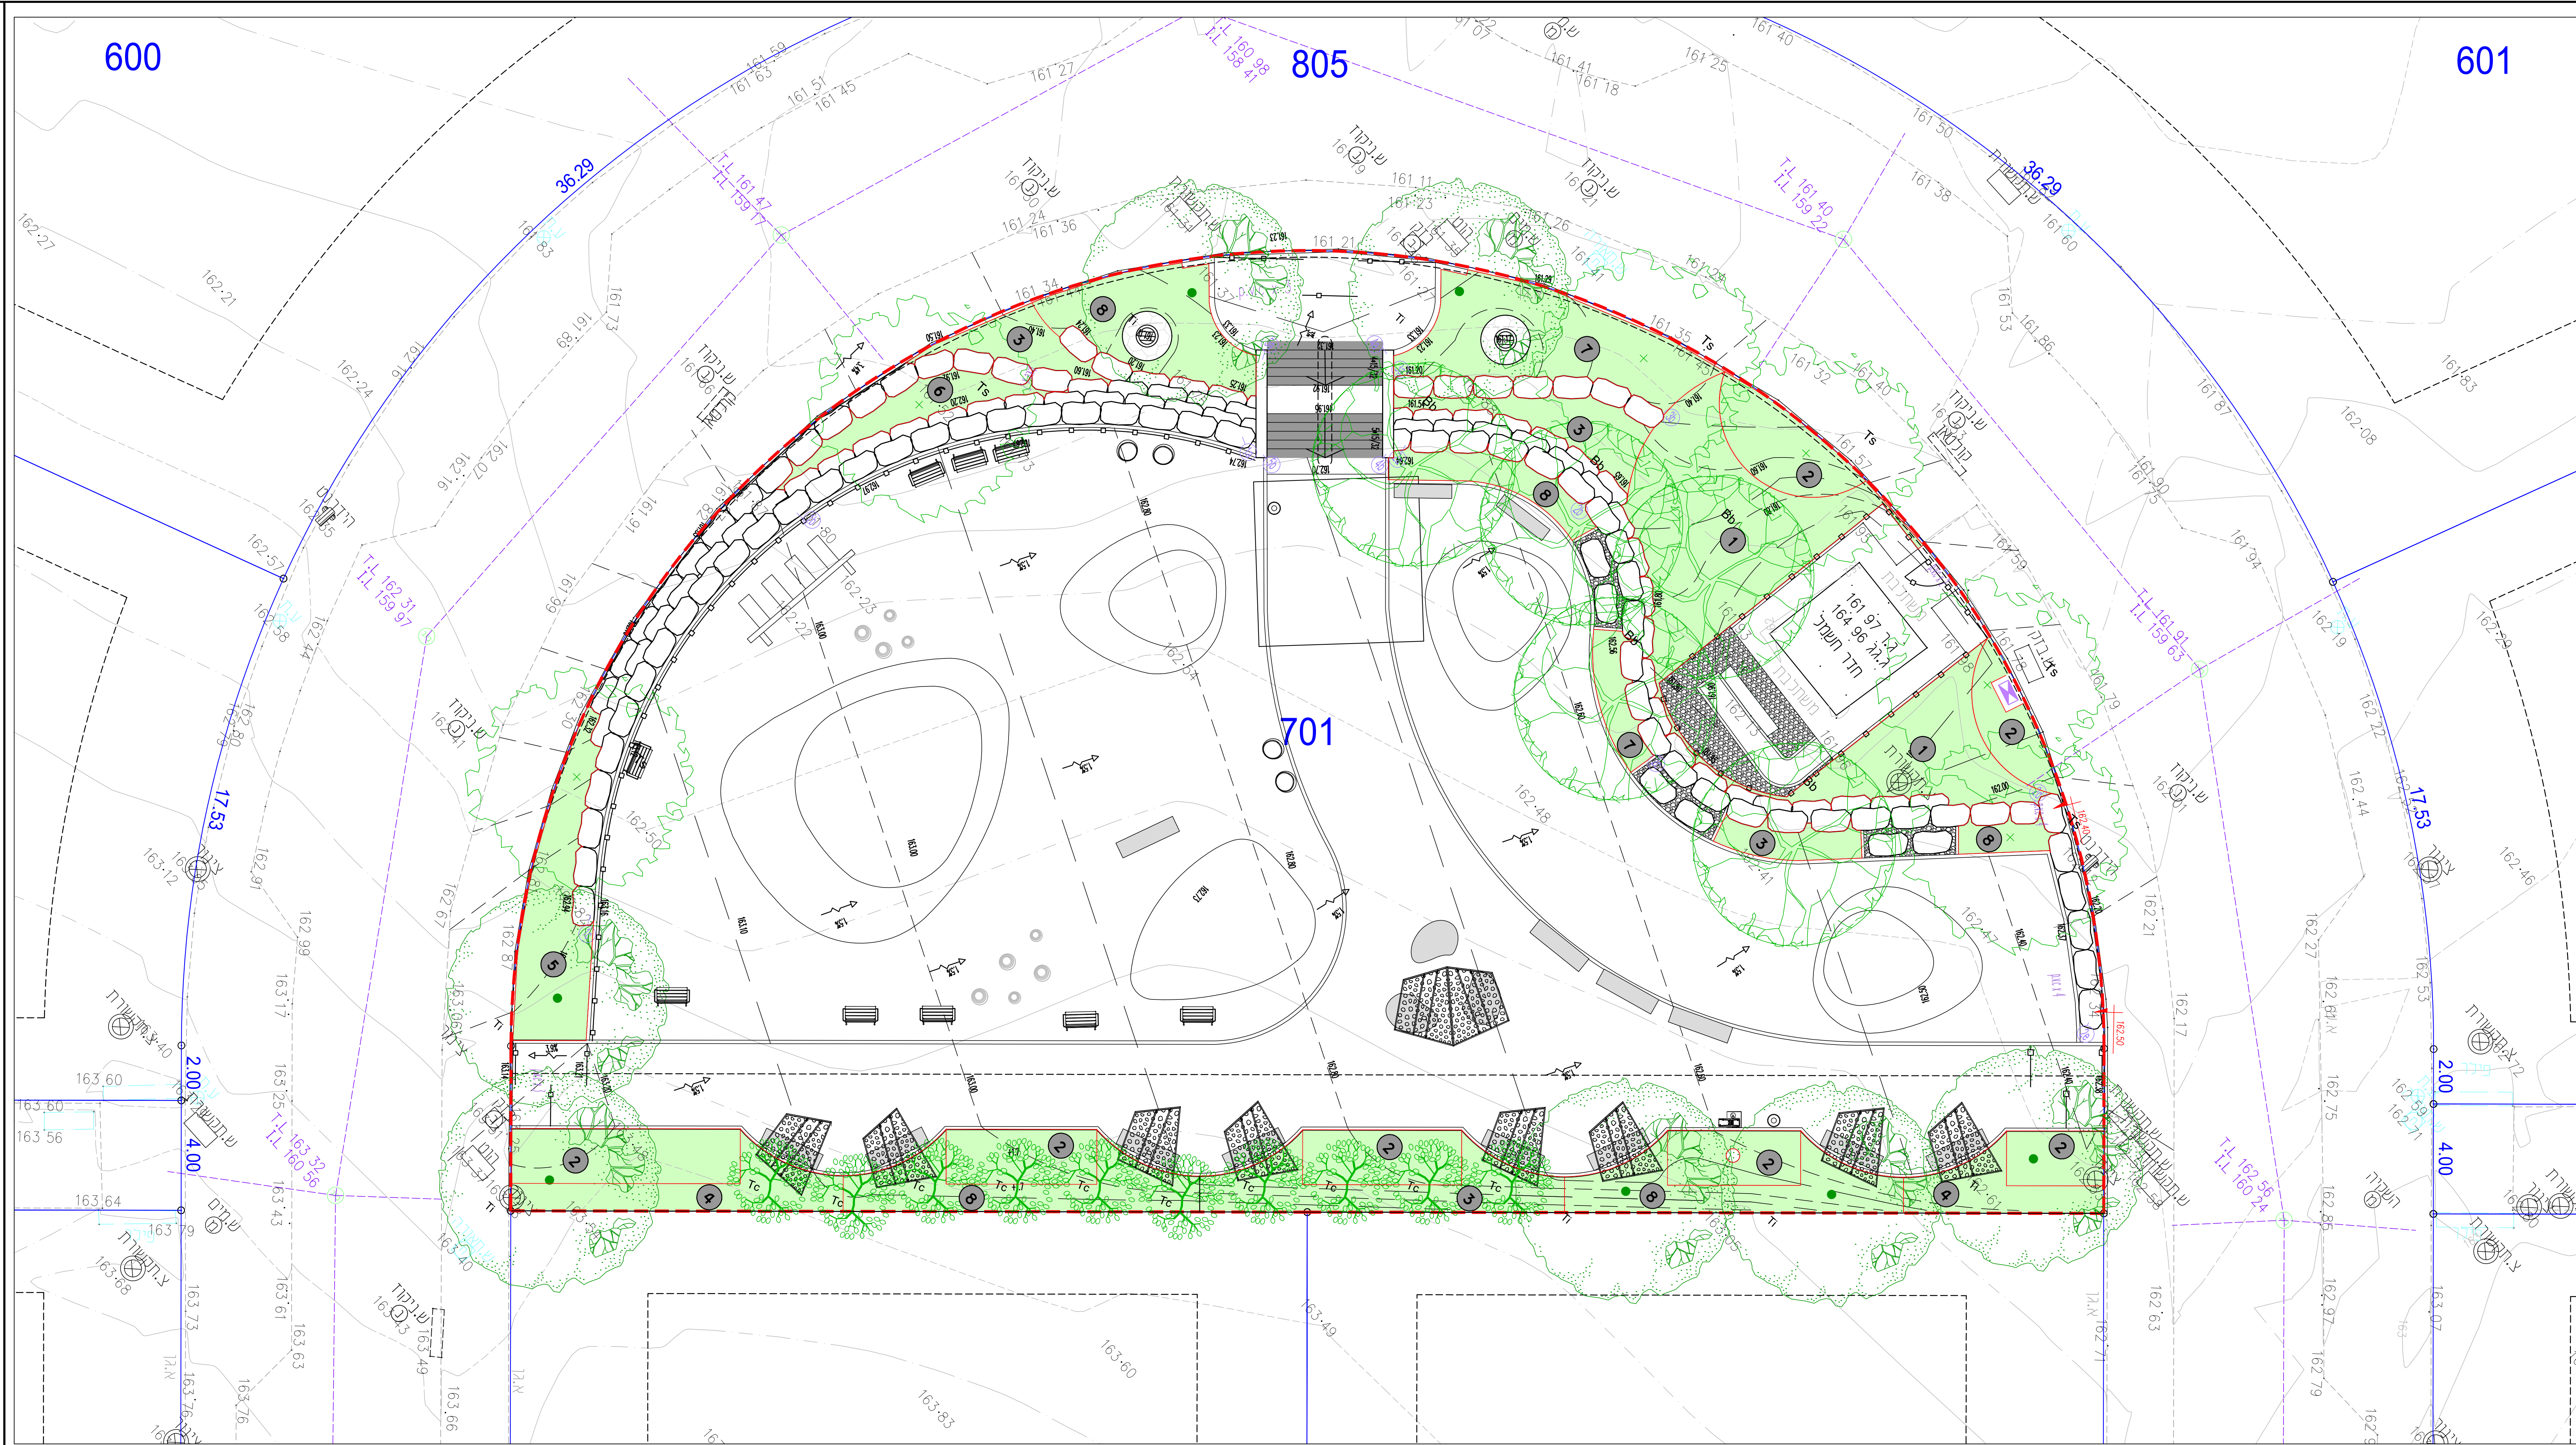

מקרא גינון	
סימון	תאור
[Green Area]	שטח שתילה - צמחייה
1	אזור שתילה מתוכנן לפי רשימת צמחייה
[Green Circle]	עץ מתוכנן לפי רשימת צמחייה
[Purple Triangle]	ראש מערכת השקיה

מהדורות	
04.01.2023	עיצוב לפי חובת פיתוח
20.12.2022	מהדורה מפורטת
	מהדורה

המבצע אחראי לבדיקת התכנית ולהתאמתן למקום על כל טעות או אי התאמה עקב לרדיע למהותו אין לקבוע מידות ע"י מדידה מהשרטוט אין לבצע תכנית זו ללא היתר בניה בתוקף אין לבצע העתקה/כתיבת עזים ללא היתר מפיקד הערות

רפרויקט: בית הגדי שצ"פ בהרחבה

התוכנית: תכנית גינון

לעיון	למכרז	לביצוע
המתכנן:	רון כהן	אורי רגאור
קנה מידה:	1:100	תאריך: 04.01.2023
תמונה:	6137	שם הפרויקט: BG-gn.dwg