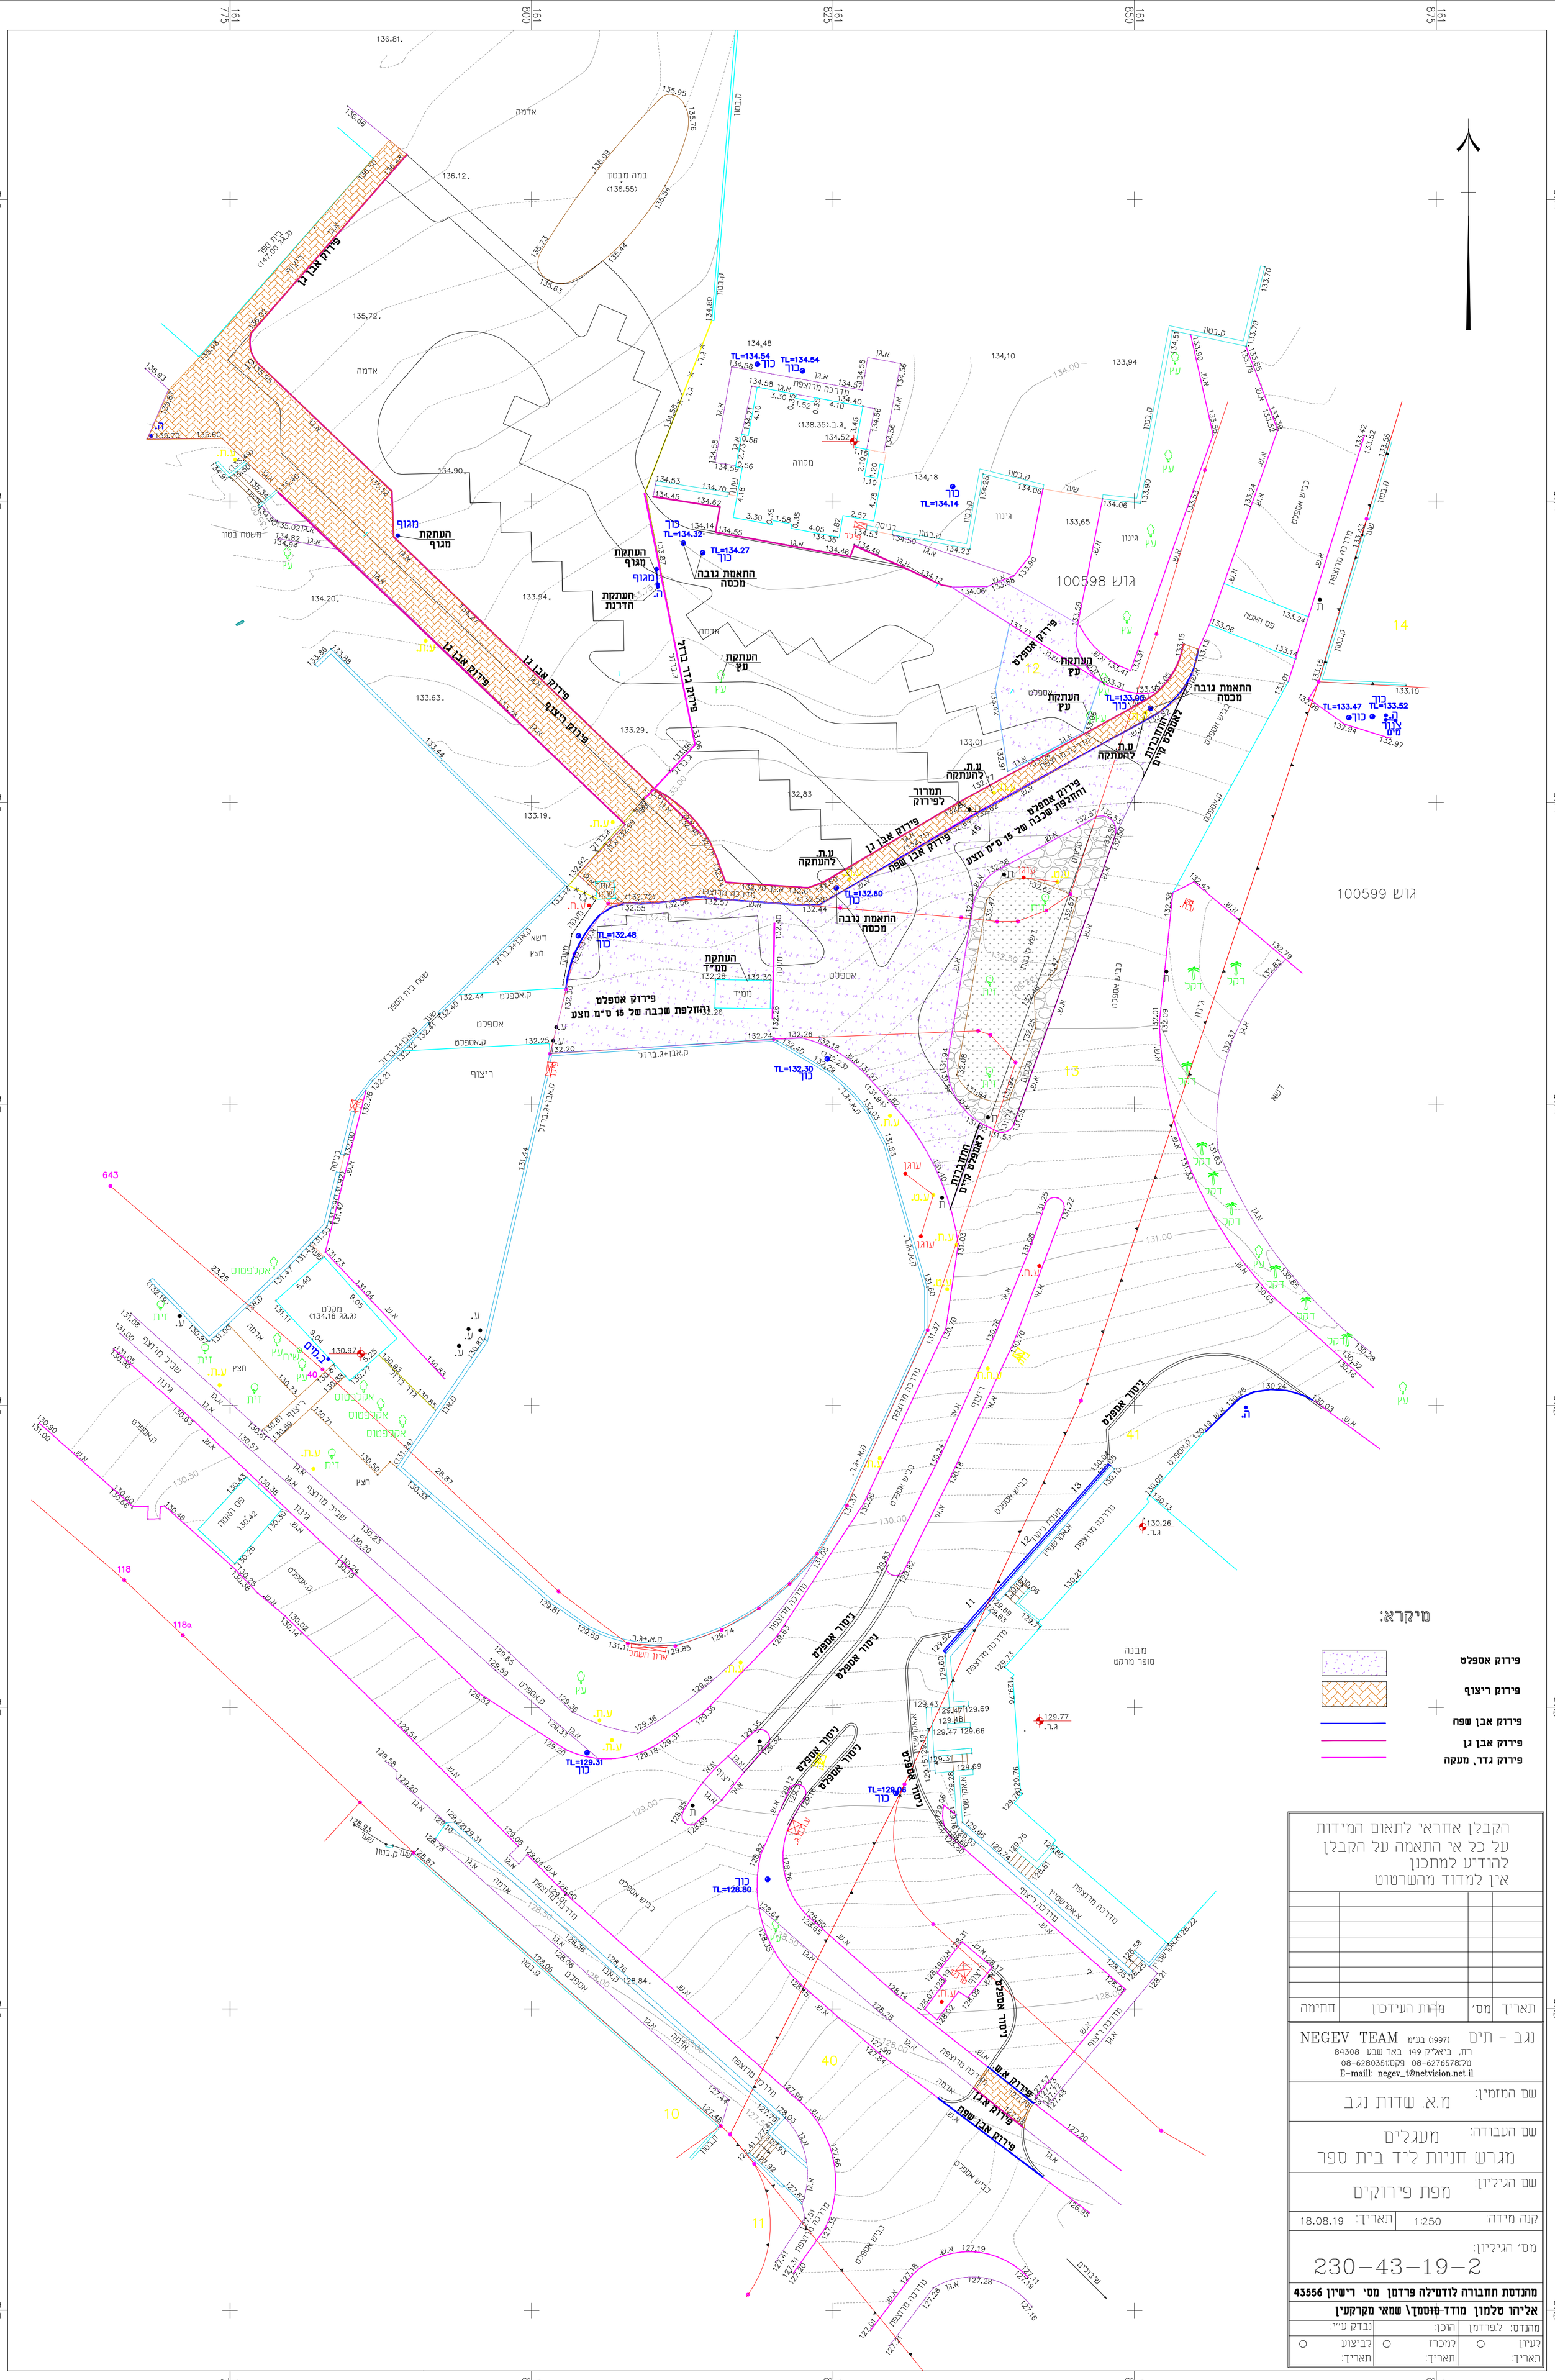
פירוק אבן גן
פירוק אבן שפה
פירוק אבן גן
פירוק ריצוף
פירוק גדר בלוק
פירוק אספלט
פירוק אספלט והחלפת שכבה של 15 ס"מ מצע
פירוק אספלט והחלפת שכבה של 15 ס"מ מצע
העתקת מגוף
העתקת מגוף
העתקת הדרגת
העתקת עץ
העתקת עץ
העתקת עץ
העתקת ממ"ד
התאמת גובה מכסה
התאמת גובה מכסה
התאמת גובה מכסה
ע.ת. להעתקה
ע.ת. להעתקה
ע.ת. להעתקה
תמרור לפירוק
ניסור אספלט
ניסור אספלט
ניסור אספלט
ניסור אספלט
ניסור אספלט
ניסור אספלט
גדש 100598
גדש 100599
מיקרא:
פירוק אספלט
פירוק ריצוף
פירוק אבן שפה
פירוק אבן גן
פירוק גדר, מעקה
הקבלן אחראי לתאום המידות
על כל אי התאמה על הקבלן
להודיע למתכנן
אין למדוד מהשרטוט
תאריך
מס'
הערות העידכון
חתימה
נגב - תים (1997) בע"מ NEGEV TEAM
רח, ביאליק 149 באר שבע 84308
טל:08-6276578 פקס:08-6280351
E-maill: negev_t@netvision.net.il
שם המזמין: מ.א. שדות נגב
שם העבודה: מעגלים
מגרש חניות ליד בית ספר
שם הגיליון: מפת פירוקים
קנה מידה: 1:250
תאריך: 18.08.19
מס' הגיליון: 230-43-19-2
מהנדסת תחבורה לודמילה פרדמן מס' רישיון 43556
אליהו טלמון מודד-מוסמך\ שמאי מקרקעין
מהנדס: ל.פרדמן
הוכן:
נבדק ע"י:
לעיון
למכרז
לביצוע
תאריך:
תאריך:
תאריך: