



# ארון חדר קרמיקה

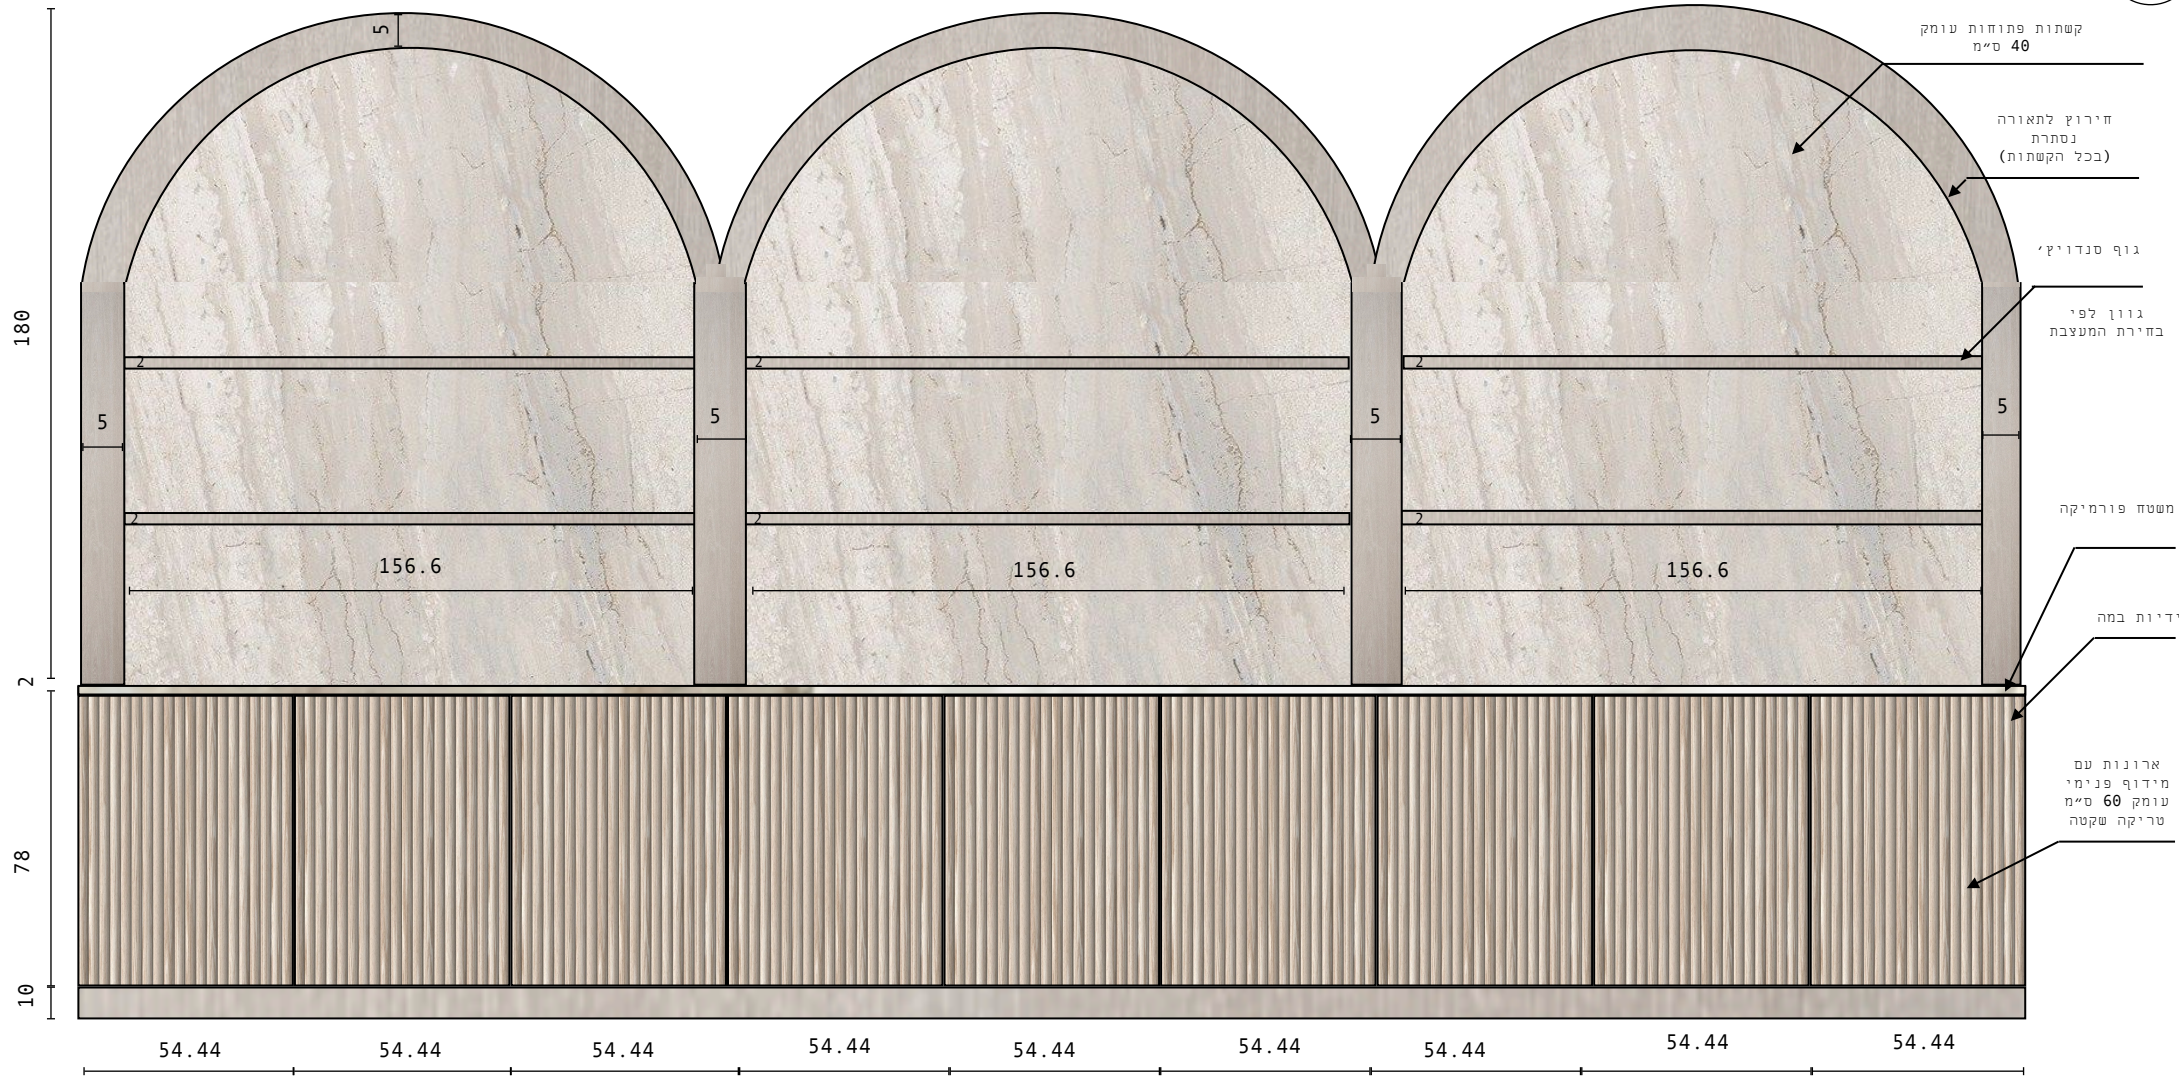

**הערות:**

- תוכנית נגרות מפורטת לביצוע תימסר רק לאחר חתימת חוזה עם הנגר המבצע ולאחר פגישה בשטח ומדידה מקצועית מטעם הנגר המבצע.
- אין להעביר תוכנית זו ללא אישור חתום ע"י המעצבת.

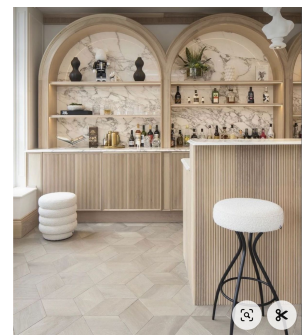


תמונה להמחשה


**פירוט חומרים:**  
 ארונות בסיס 4.90 מ' גובה 2.7 עומק עליון 40 סמ עומק תחתון 60 סמ  
 - גוף הארון סנדוויץ'  
 - ידיות במה  
 - טריקות שקטות  
 - מנעולים לכל הדלתות



פורמיקה גוון לבחירת המעצבת

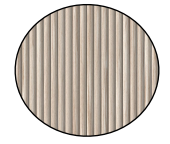

פורניר בחירוץ CNC

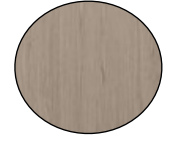

פורניר גוון לבחירת המעצבת