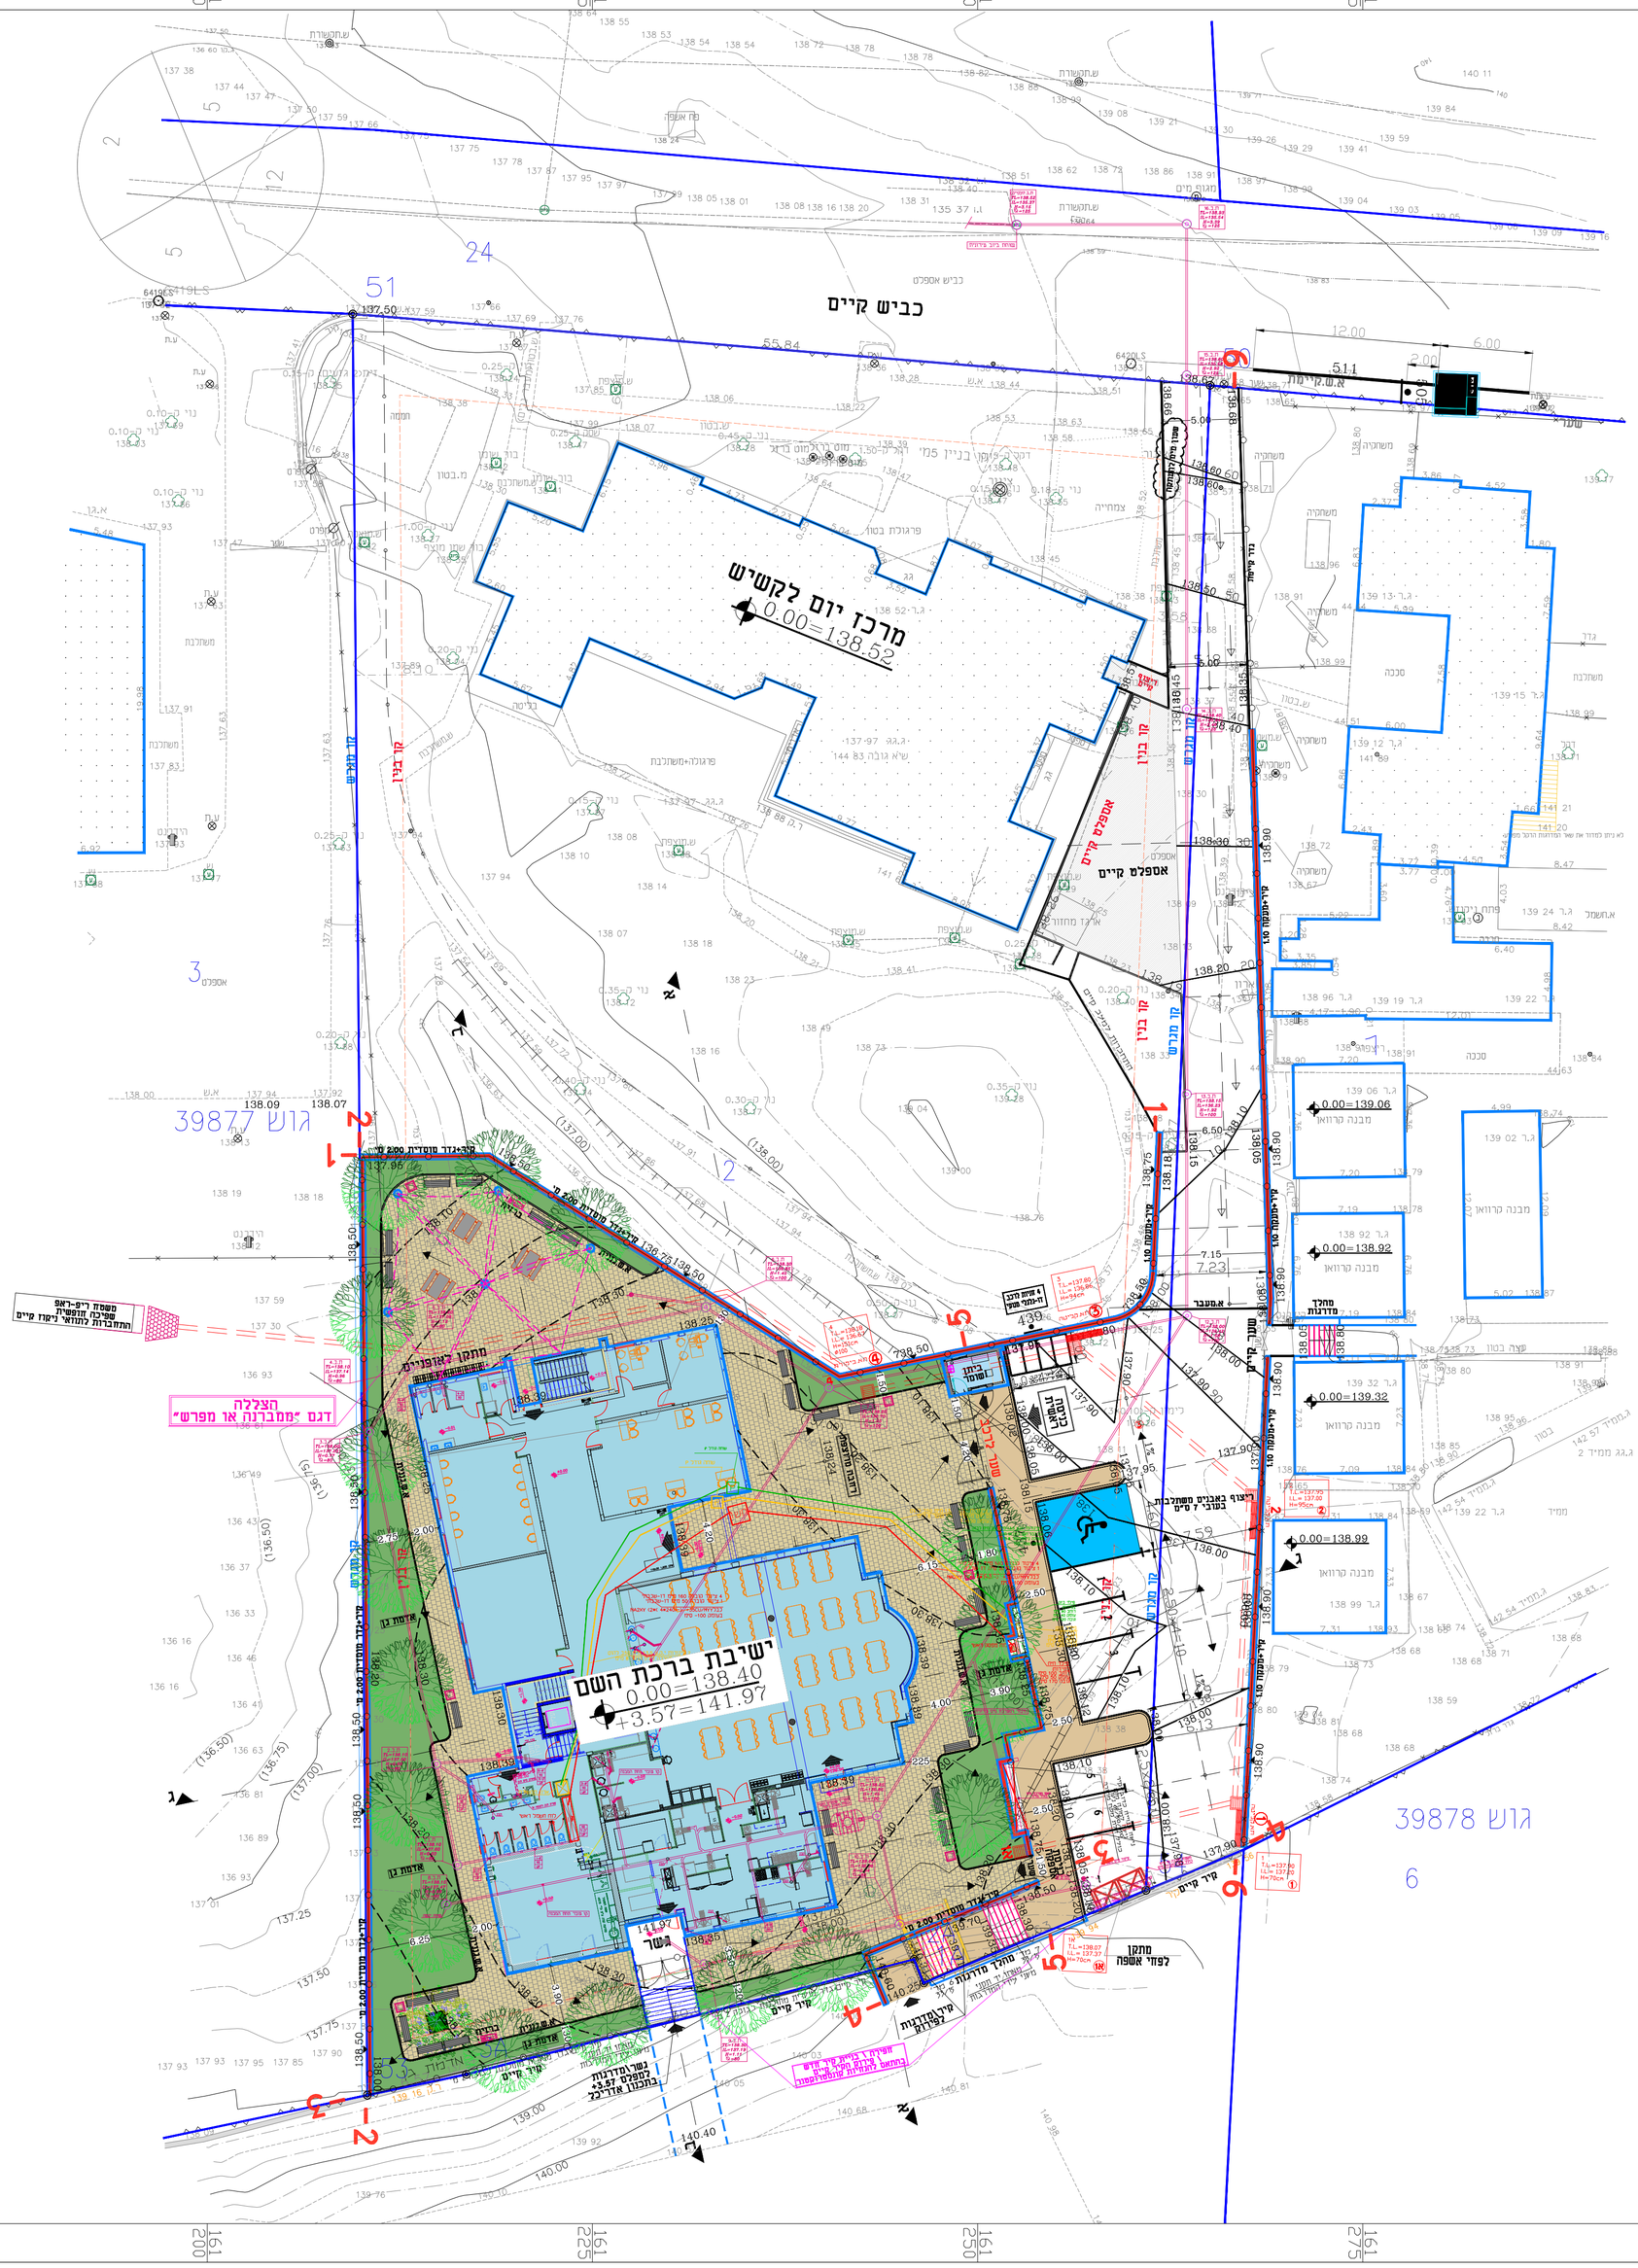
כביש קיים
מרכז יום לקשיש
0.00=138.52
ישיבת ברכת השם
0.00=138.40
+3.57=141.97
גוש 39877
גוש 39878
מבנה קרוואן
0.00=139.06
0.00=138.92
0.00=139.32
0.00=138.99
אספלט קיים
קיר תומך
גדר קיימת
מתקן לציוד אשפה
הצללה
דגם "ממבדנה או מפרש"
משטח ריפ-ראפ
שפיכה חופשית
התחברות למגזר קיים
מתקן כאדנ"ים
מחלף מדרגות
מעבר חציה
מפלס 0.00 בניין
מפלס 0.00 מבנה קרוואן
מפלס 0.00 מחלף מדרגות
מפלס 0.00 מתקן לציוד אשפה
מפלס 0.00 מרכז יום לקשיש
מפלס 0.00 ישיבת ברכת השם
מפלס 0.00 מבנה קרוואן
מפלס 0.00 מבנה קרוואן
מפלס 0.00 מבנה קרוואן