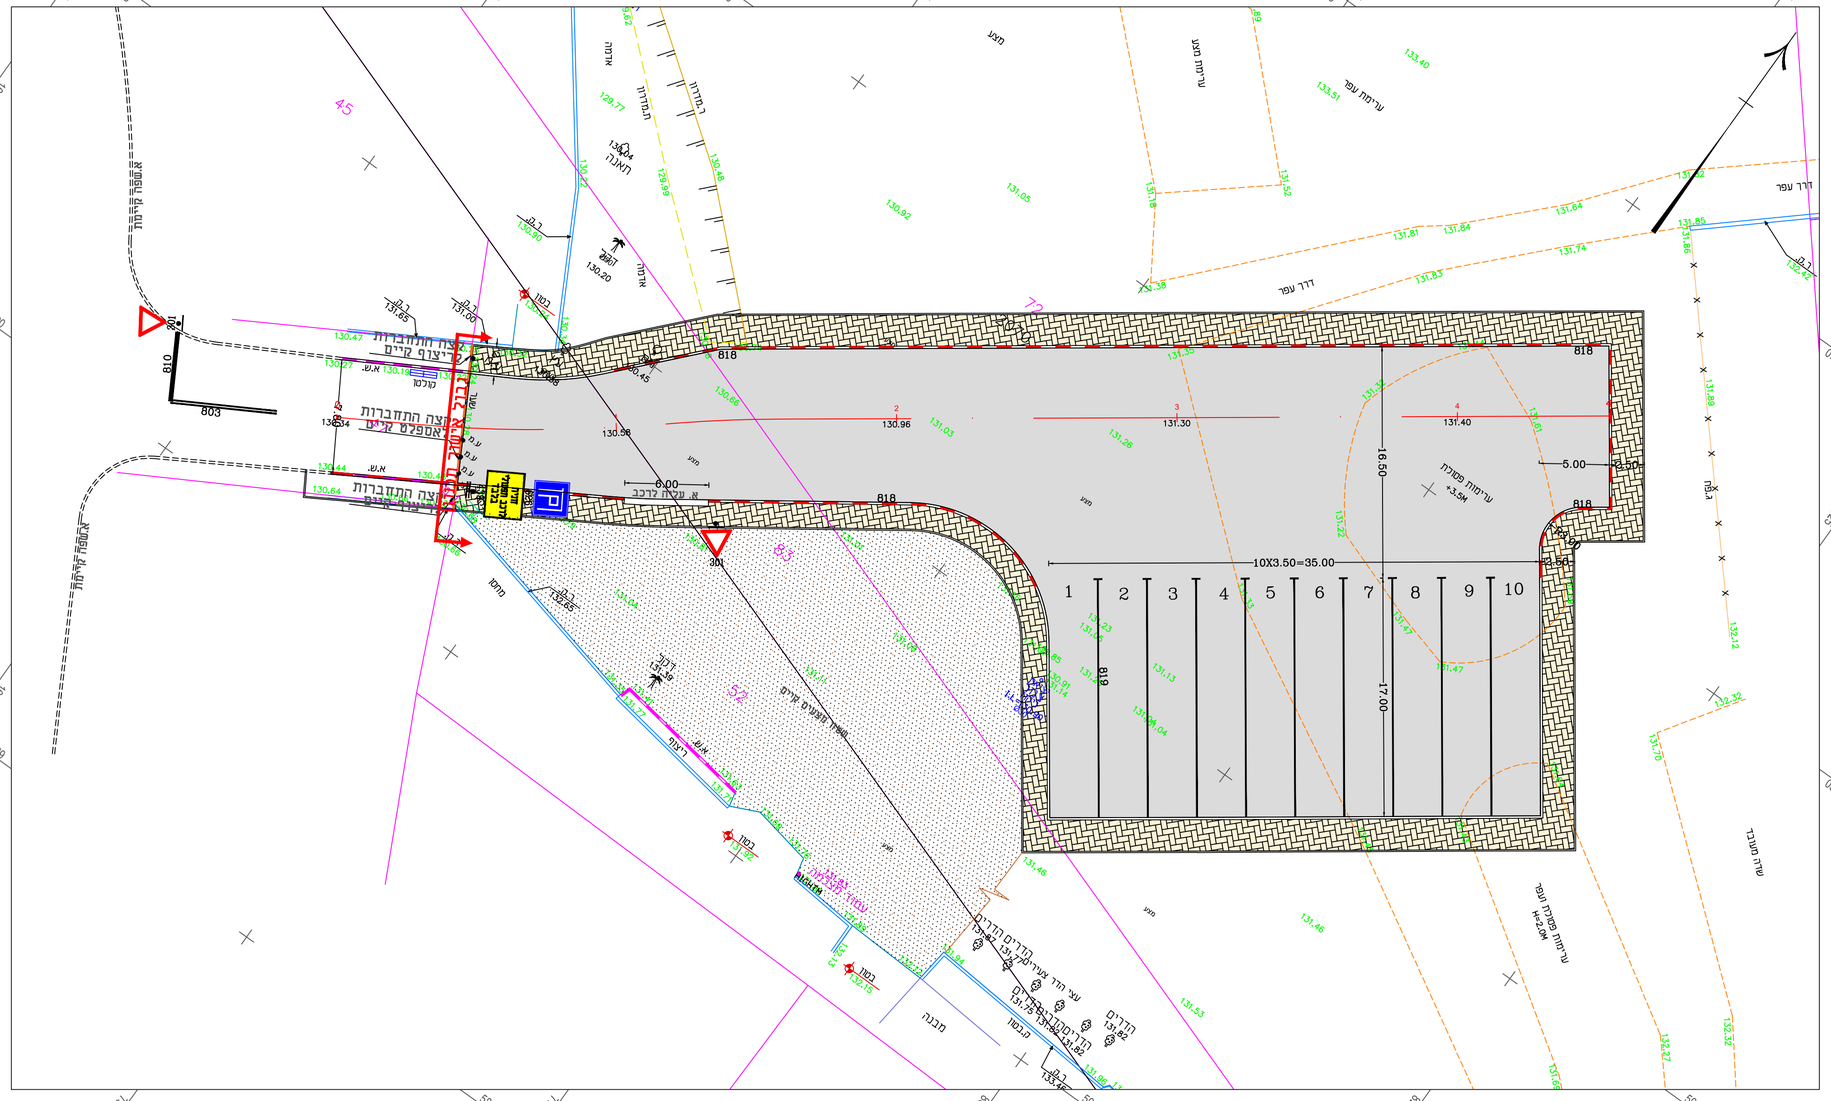
10X3.50=35.00
16.50
17.00
6.00
5.00
2.50
1
2
3
4
5
6
7
8
9
10
130.96
131.30
131.40
818
819
810
803
301
45
52
53
72
מרחב מוגן
מבנה
דרך עפר
עמודת תאורה
מגרש חניה
אנטנה קיימת
