



מקרא :

גבולות תביע	
מדרכה קיימת	
מדרכה מוצעת	
אספלט קיים	
אספלט מוצע	
עמוד תמרור מוצע	
אבן סימון לעיוור	
אבן שפה	
אבן זן	
קיר גדר	

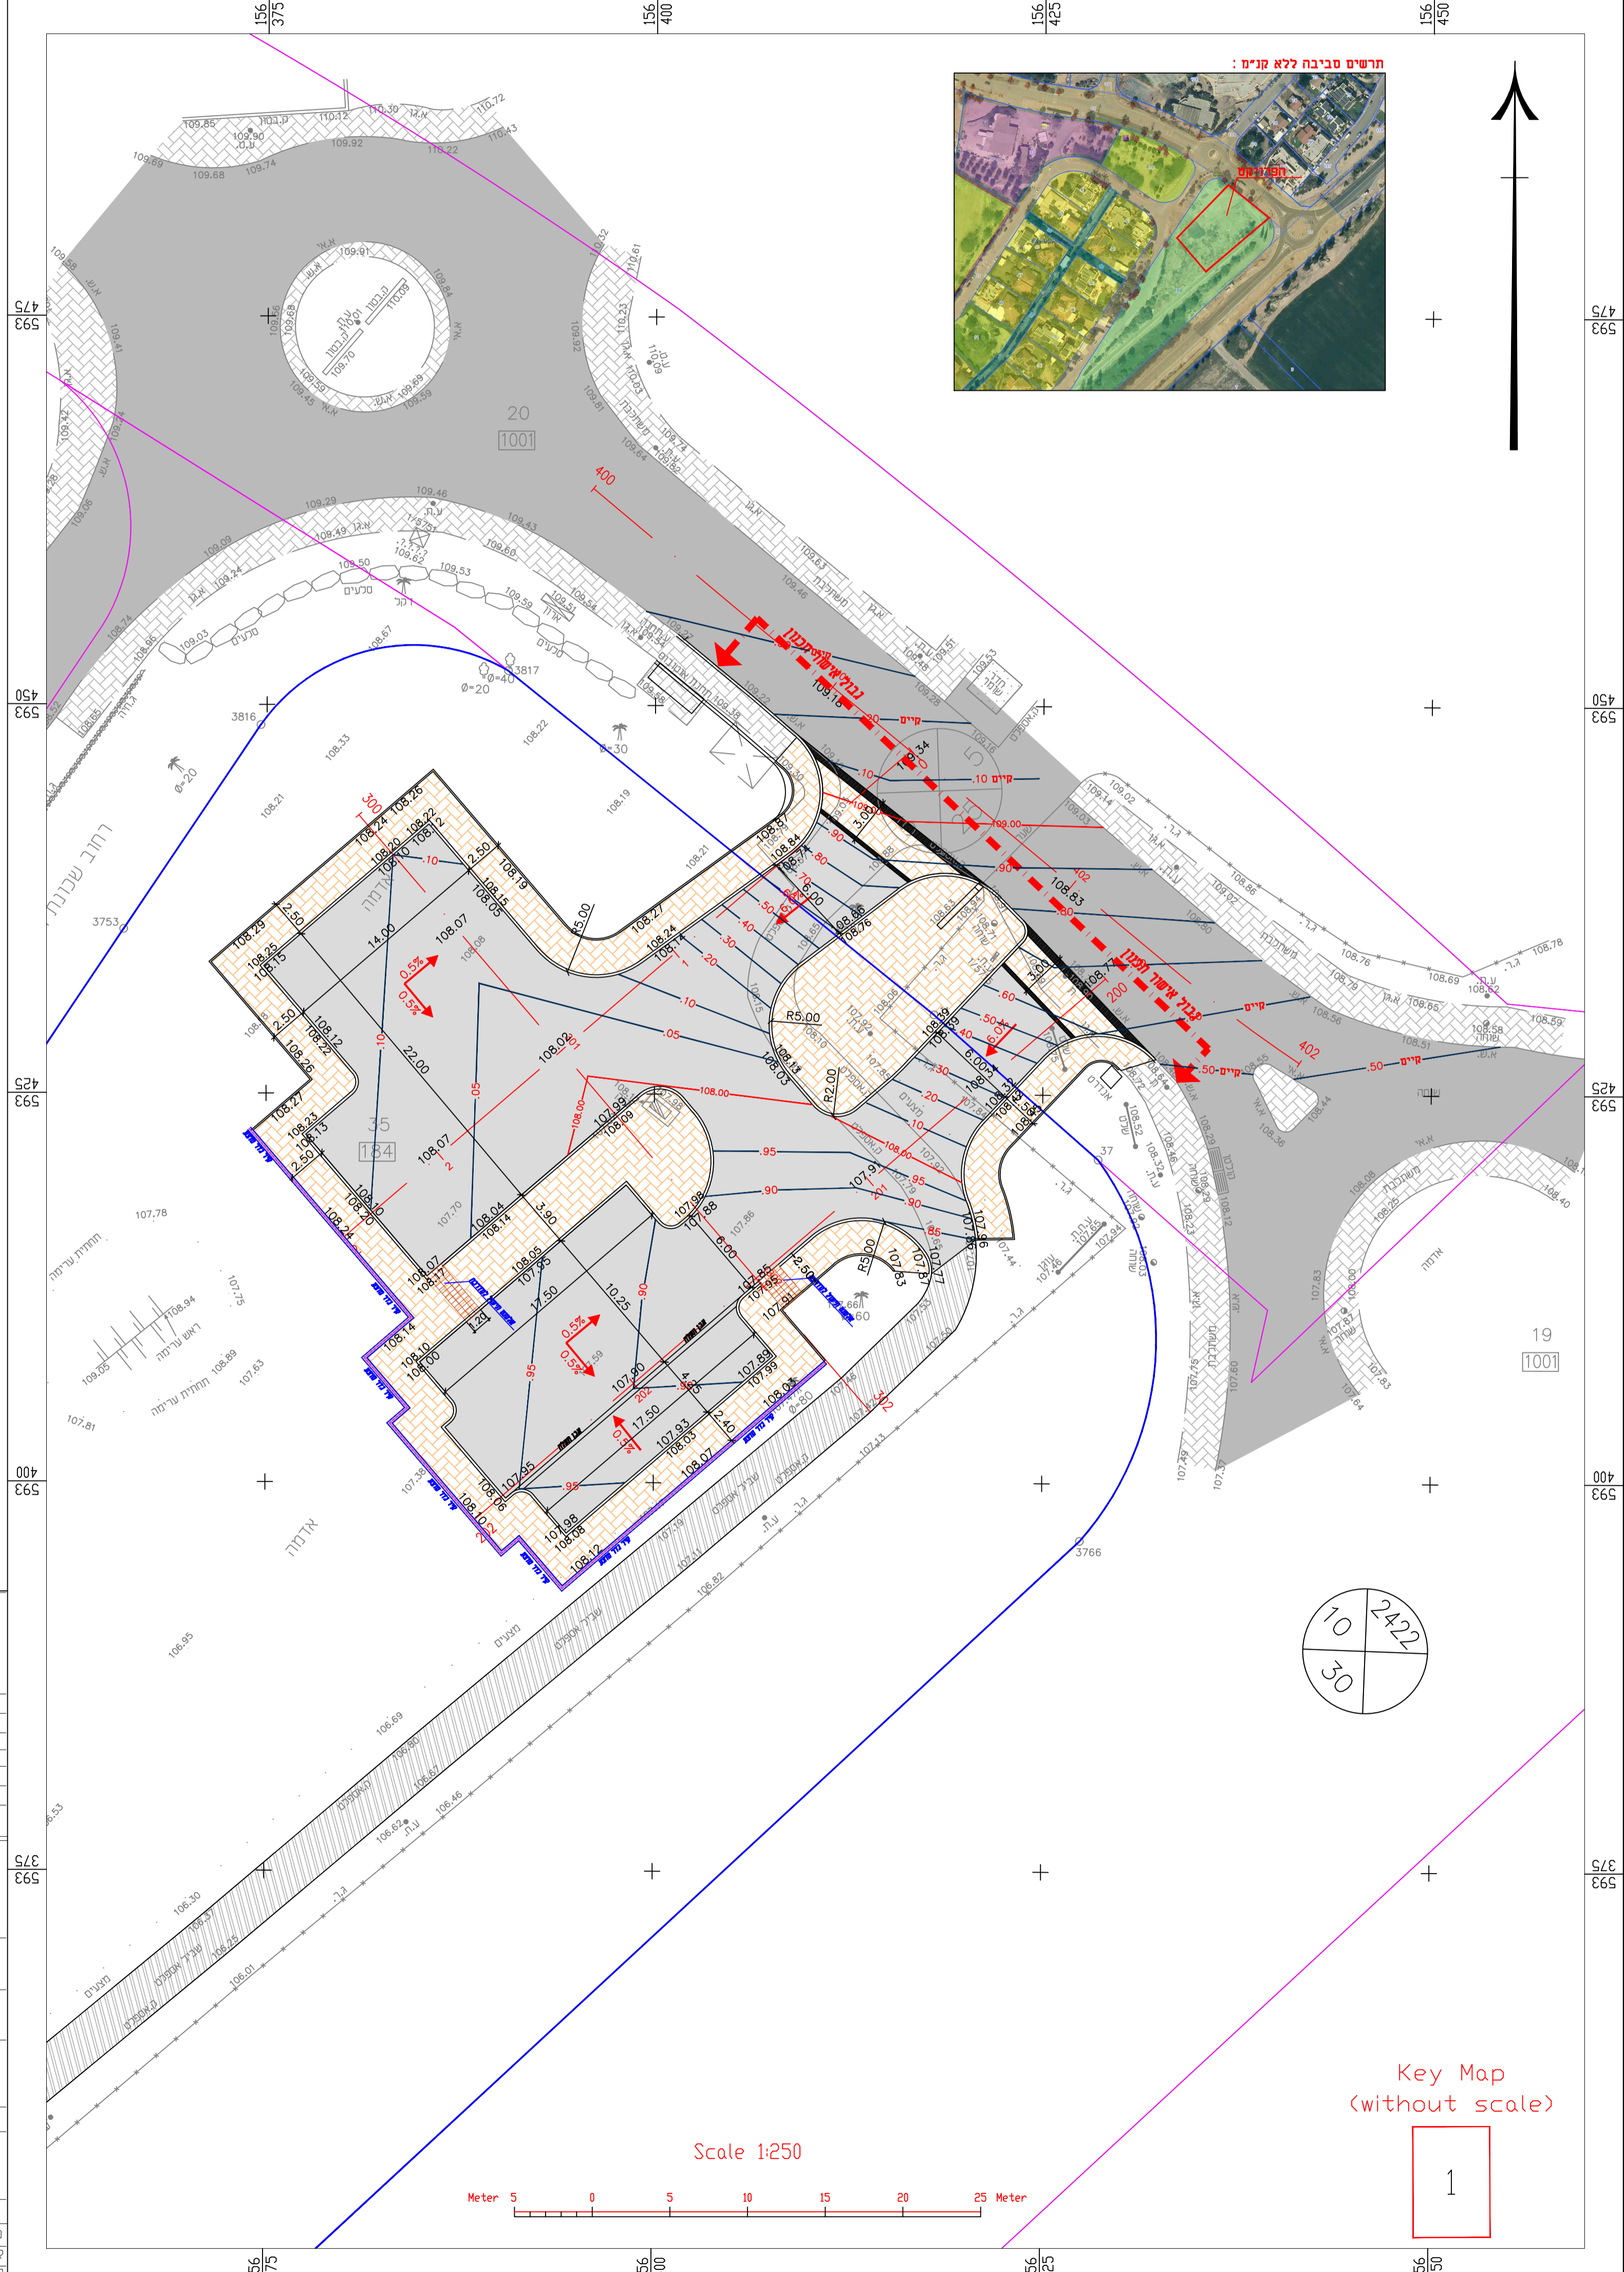


הקבלן אחראי לתאום המידות על כל אי התאמה על הקבלן להודיע למתכנן אין למדוד מהשרטוט

תאריך	מס'	מות העידיכון	חתימה
<p>ר"ח מרומפלדור 101 באר שבע 050-9499333:טל 08-9197861:טלפקס E-mail: yakir@avenue52.co.il</p>			
<p>שם המזמין: מועצה אזורית שדות נגב</p>			
<p>שם העבודה: מתחם חניה בכניסה לכפר מיימון</p>			
<p>שם הגיליון: תוכנית תנוחה וגבהים</p>			
קנה מידה:	1:250	תאריך:	16.03.25
מס' הגיליון: 837-18-23-3			
חניירת מרים		מ.ר. 34272358	
מחנך:	ר.פ.	הוכן:	נבדק ע"י:
לעיון:	○	למכרז:	●
תאריך:	16.03.25	תאריך:	○

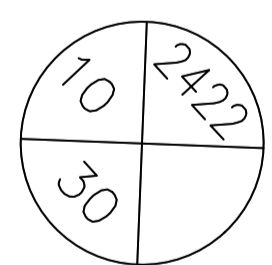

Key Map (without scale)

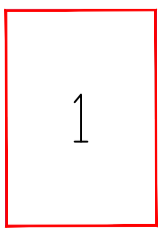

Scale 1:250

