


1
Scale: 250/25
Z(0)= 102

שם הגיליון:	רום קיים	109.15	108.15	107.81	107.75
שם העבודה:	תואי אופקי	48.06			
שם תוכנית חתכי אורך	מרחק סכומי	0.00	20.00	40.00	48.06
מס' חתך	מס' חתך	1	2		

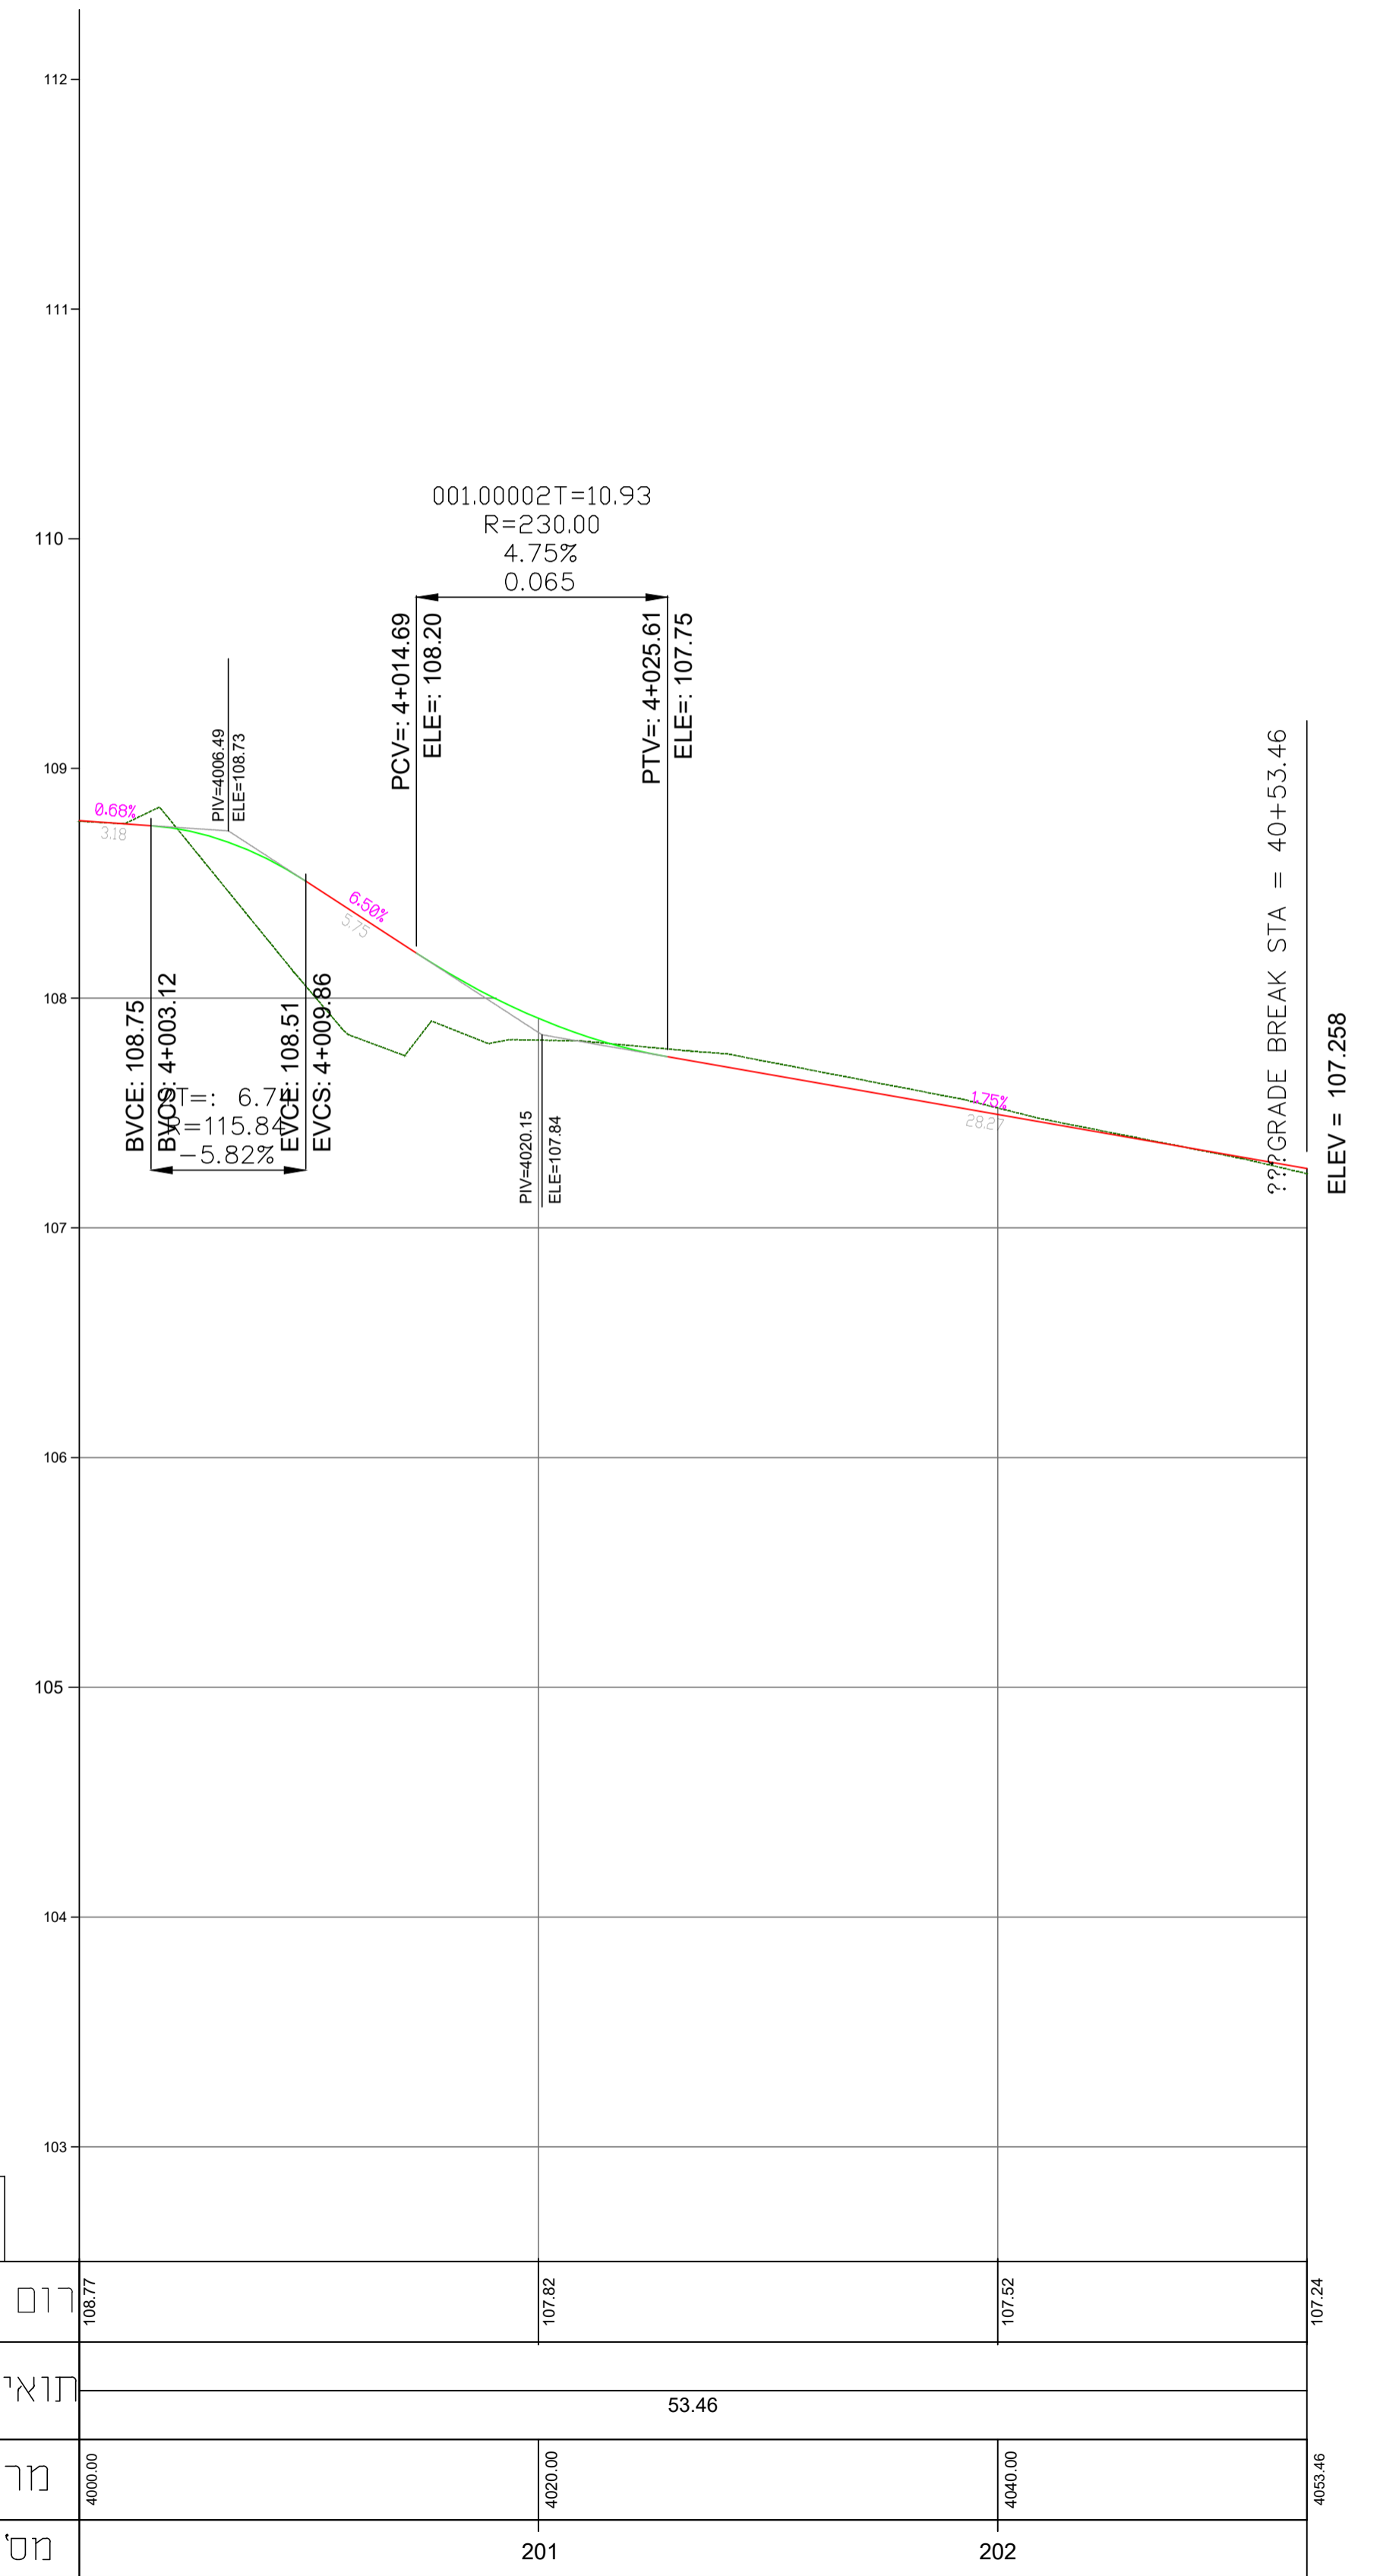

2
Scale: 250/25
Z(0)= 102

שם הגיליון:	רום קיים	108.77	107.82	107.52	107.24
שם העבודה:	תואי אופקי	53.46			
שם תוכנית חתכי אורך	מרחק סכומי	4000.00	4020.00	4040.00	4054.46
מס' חתך	מס' חתך	201	202		

הקבלן אחראי לתאום המידות
על כל אי התאמה על הקבלן
להודיע למתכנן
אין למדוד מהשרטוט

תאריך	מס'	מהות העיכרון	חתימה

ר"ח טרוםפלדור וסו באר שבע
050-9499333:טל
08-9197861:טלפקס
E-mail: yakir@avenue2.co.il

שם המזמין:
מועצה אזורית שדות נגב

שם העבודה:
מתחם חניה בכניסה לכפר מיימון

שם הגיליון:
תוכנית חתכי אורך

קנה מידה: 1:250
תאריך: 16.03.25

מס' הגיליון:
5-23-18-837

חוגיראת מרים
מ.ר. 34272358

מחנדי: לפ. חוכן: [נבדק ע"י]
לעיון: [למכרז] [לביצוע] [תאריך: 16.03.25]