נאוה פריאל
אדריכלות · בתים · אנשים
טל. 08.9367000 | נייד 054.2345610
רח' הרב הרצוג 6/12 רחובות 7648205
nava@navapriel.com | navapriel.com

קומה א'-תוכנית רשימות

דקלה פרידמן אדריכלות ועיצוב פנים
DIKLA FRIEDMAN ARCHITECTURE & INTERIOR DESIGN
diklafri@gmail.com ■ www.diklafri.com ■ 054.53.45.076 ■ ת.ד 6178 מזכרת בתיה

קנ"מ: 1:50
תאריך: 9.7.23
מהדורה: 2

לאישור:
למכרז:
לביצוע:

בית כנסת
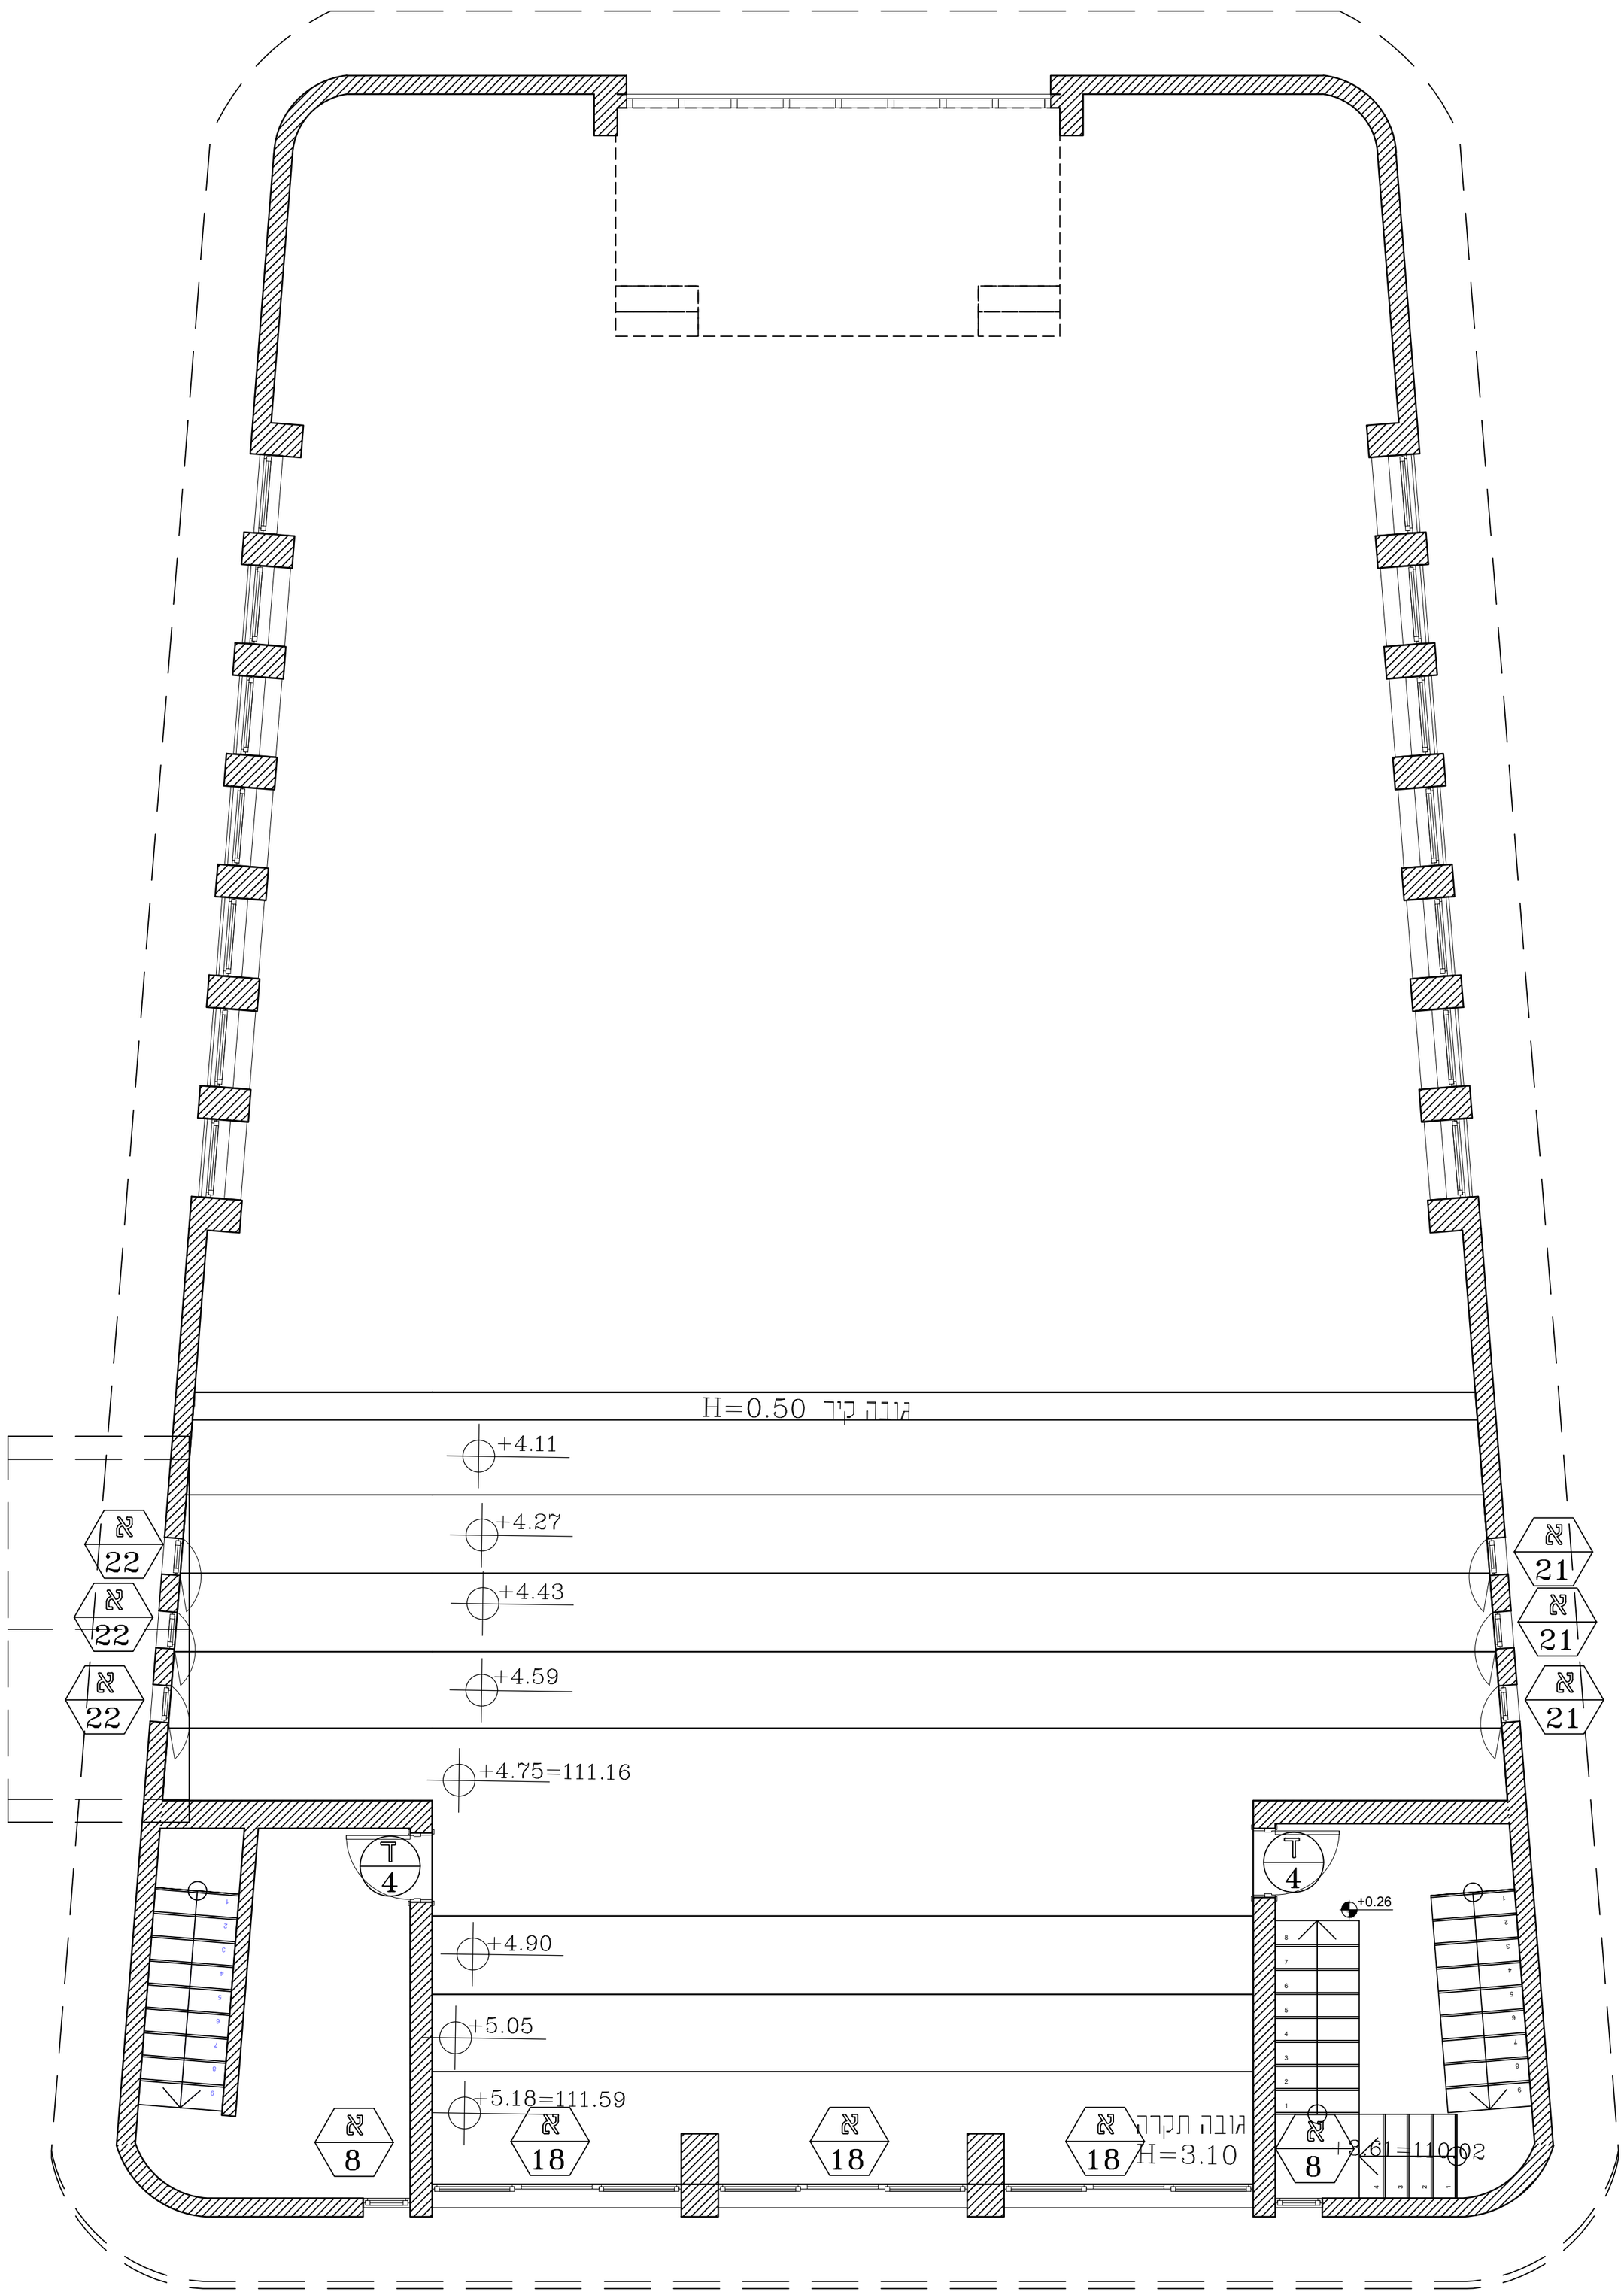
כפר מימון