
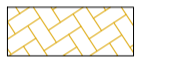



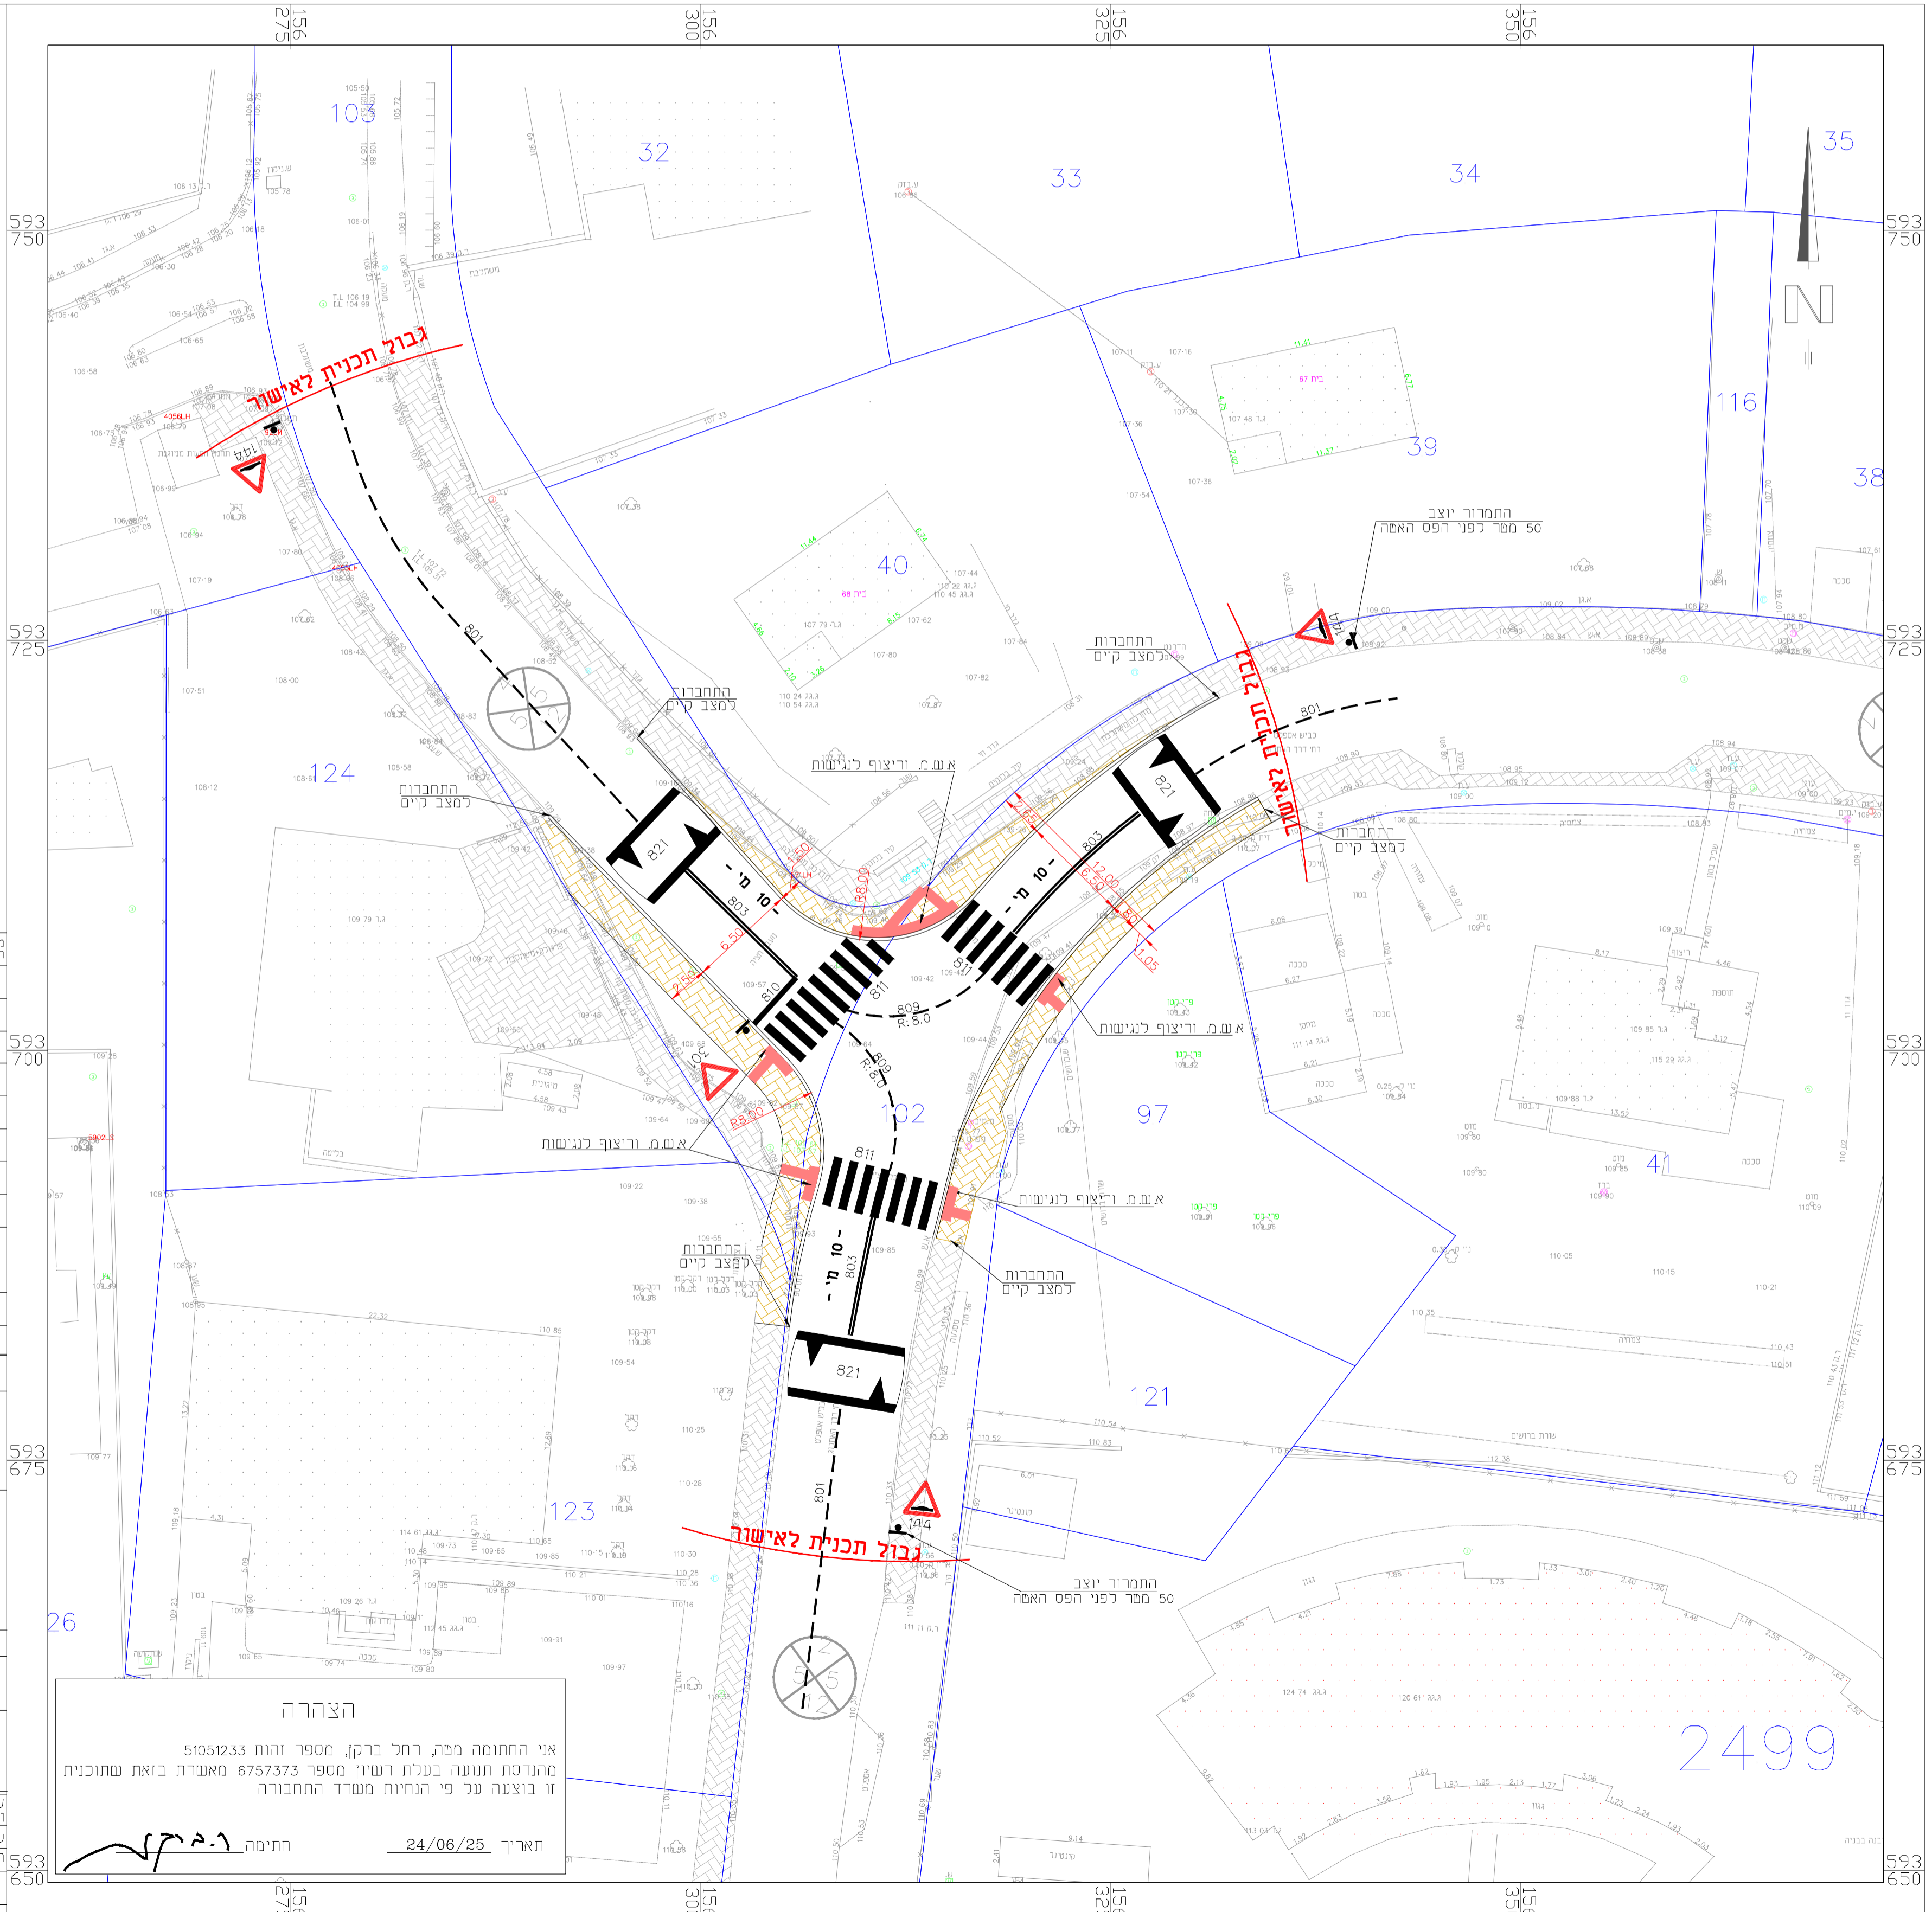


תרישים סביבה

מקרא:

-  מדרכה קיימת
-  מדרכה ממוכנת
-  מעבר חצייה לאישור 811
-  פס האטה לאישור 821
-  תמרור לאישור 144



מס העבודה/תאריך:	תאריך העדכון:	מס העבודה/תאריך:
24.06.25	עדכון	1.

המבצע אחראי למידות ולתחזית במקום אין כסדר בקנה מידה מפורטם בכל מקרה של אי התאמה בתכנית ובמידות על המבצע לפעול כמתוכנן.

מעמד התכנית:

<input type="radio"/> למכרז	<input type="radio"/> לעיון
<input type="radio"/> לבצוע	<input checked="" type="radio"/> לאישור

א.מ.א. הנדסת תחבורה בע"מ
 רחל אילוף דוד 157, דמו-גן
 rachelbarkan1414@gmail.com
 טל': 03-5743217, 0544466696, נייד: 0774208090

פרוייקט: **מוטוב תעשייה**
 שם התכנית:

הסדרת תנועה בצומת דרך האתר, דרך ההדסים

מס פנימי	מס העבודה	מס תכנון	מס גיבוי
0 2 3 5 8 7 0 0 2			

הוכן עבור: **מ.א. שדות נגב**

עורכים ומאשרים	תכנון ושטוט:	בקר:	אישר:
שם:	רחל אילוף	רחל אילוף	רחל אילוף
תאריך:	17.04.25	17.04.25	17.04.25
סה"כ תכניות:	0	0	0
מחזור:	0	0	0
קנה מידה:	1:250	0	0

הצהרה
 אני החתומה מטה, רחל ברקן, מספר זהות 51051233 מהנדסת תנועה בעלת רישיון מספר 6757373 מאשרת בזאת שתוכנית זו בוצעה על פי הנחיות משרד התחבורה

תאריך: 24/06/25 חתימה: *רחל ברקן*