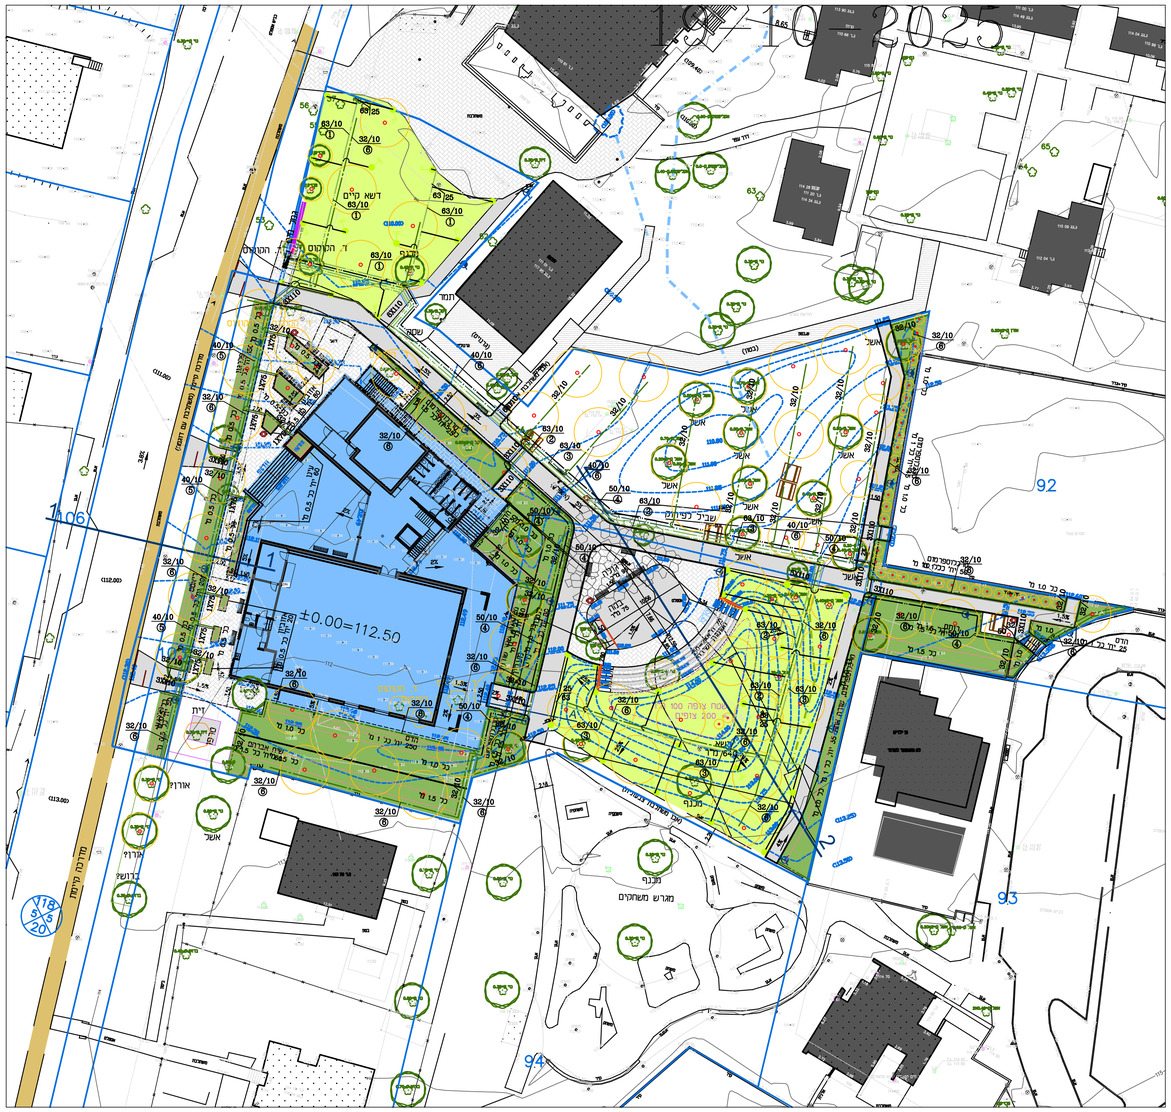

תוכנית ק.מ. 1:250

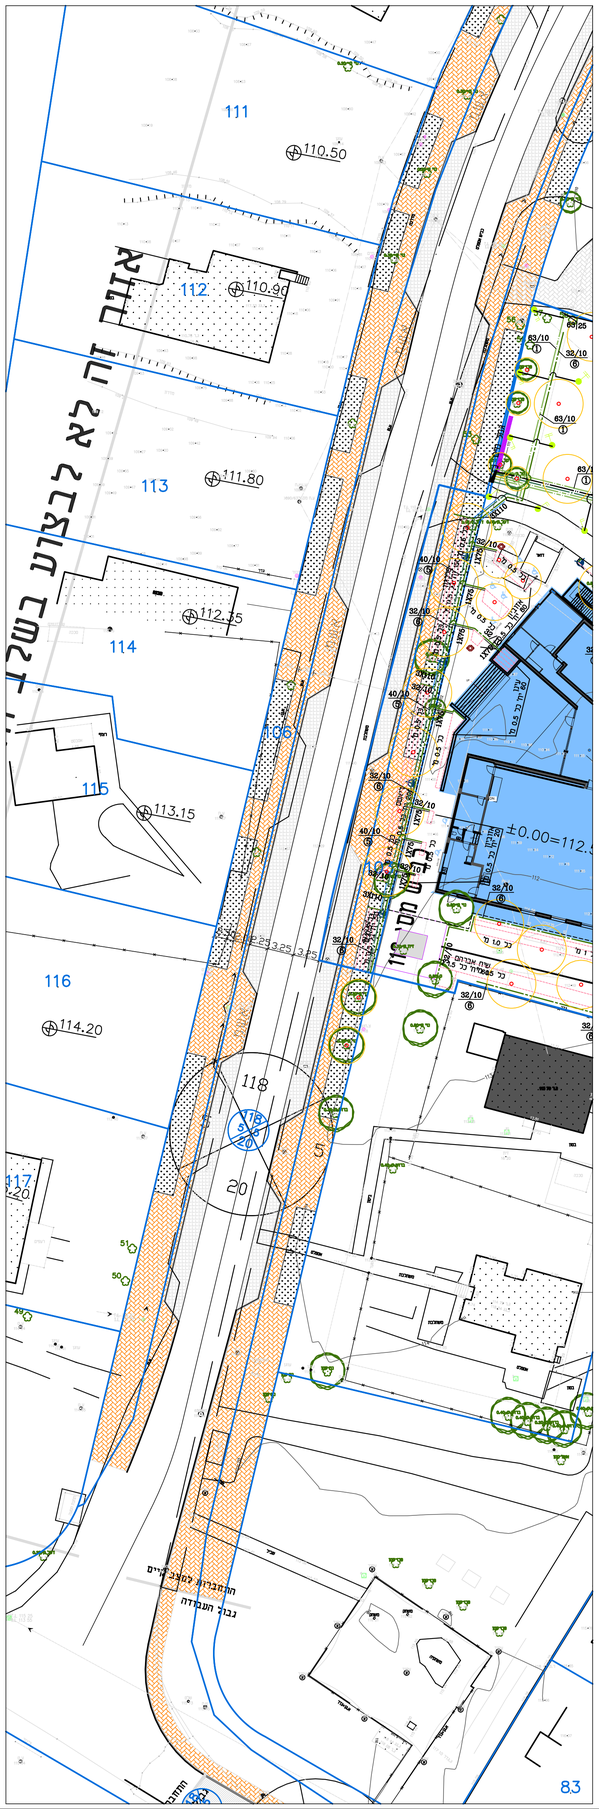

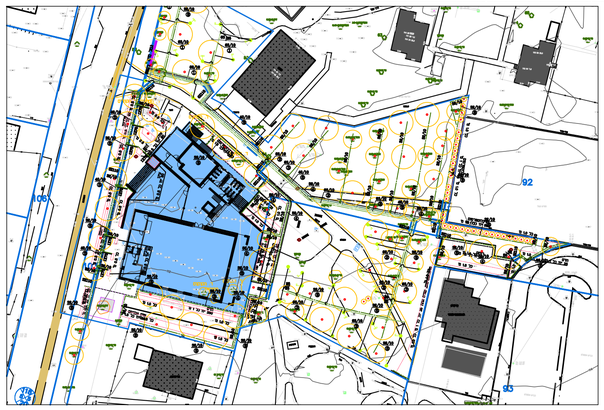

תוכנית פירוקים ק.מ. 1:500

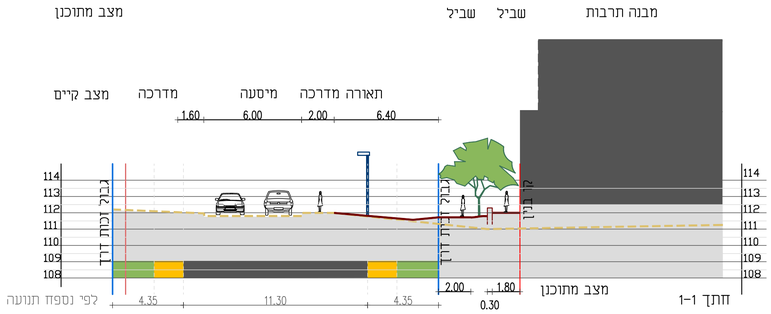

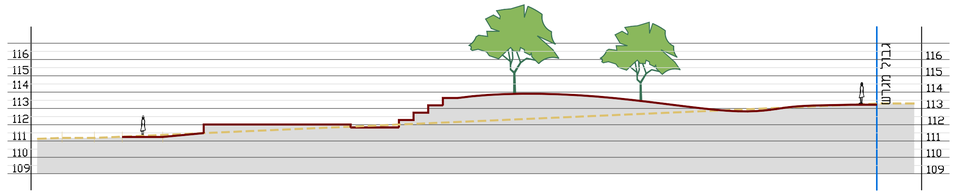

חתכים ק.מ. 1:125

תוכנית תנועה ק.מ. 1:250

מקרא

- גבול אדריכלות (פאושלי) - פיתוח
- גבול תכנון
- אבן שפה
- ריצוף אבן משתלבת
- ריצוף בטון
- ריצוף קיים
- פס אזהרה
- דשא
- גינון
- טריבונה
- קיר
- גובה מתוכנן 413.75
- שיפוע מתוכנן 1:25
- מפלס 0.00 מבנה תרבות ±0.00=4
- מדרגות
- חתך 2
- פרגולה
- עמוד תאורה
- מאוזן יד
- מעקה הגנה
- מחסום כביש
- ציגור מים לפי מהנדס
- ספסל דגם מעגן מוגנש / לא מוגנש
- מערכת ישיבה מוגנשת דגם ספיר
- שרוול השקיה
- ראש מערכת
- אשפתון

תאריך	
תפוצה	

עדכון	
תאריך	

המבצע אחראי לבדיקת התכנית וכהתאמתה במקום.
על המבצע לבקר את כל המידות וכהודיע למתכננת
על כל טעות או אי התאמה טרם המשך בעבודתו.
אין לקבוע מידות על ידי מדידה בשרטוט.

שם הפרויקט: פ.א. שדות נגב

שובה, שצ"פ אולם תרבות

תוכן הגיליון: **תוכנית פיתוח**

קנה מידה משתנה	גודל גליון 1300X900	שם הקובץ shuva-19-10-25	☑ לעיון ○ לסמכר ז ○ לביצוע
תאריך מסור 11.8.25	תאריך עדכון 19.10.25	מספר גליון C	

שרון חפר-חייקין - אדריכלות נוף
רח' אשל 8, עומר 84965 טל. 08-6900182
נייד: 050-5700659 פקס. 08-6900183
e-mail: sharonheffer@gmail.com